



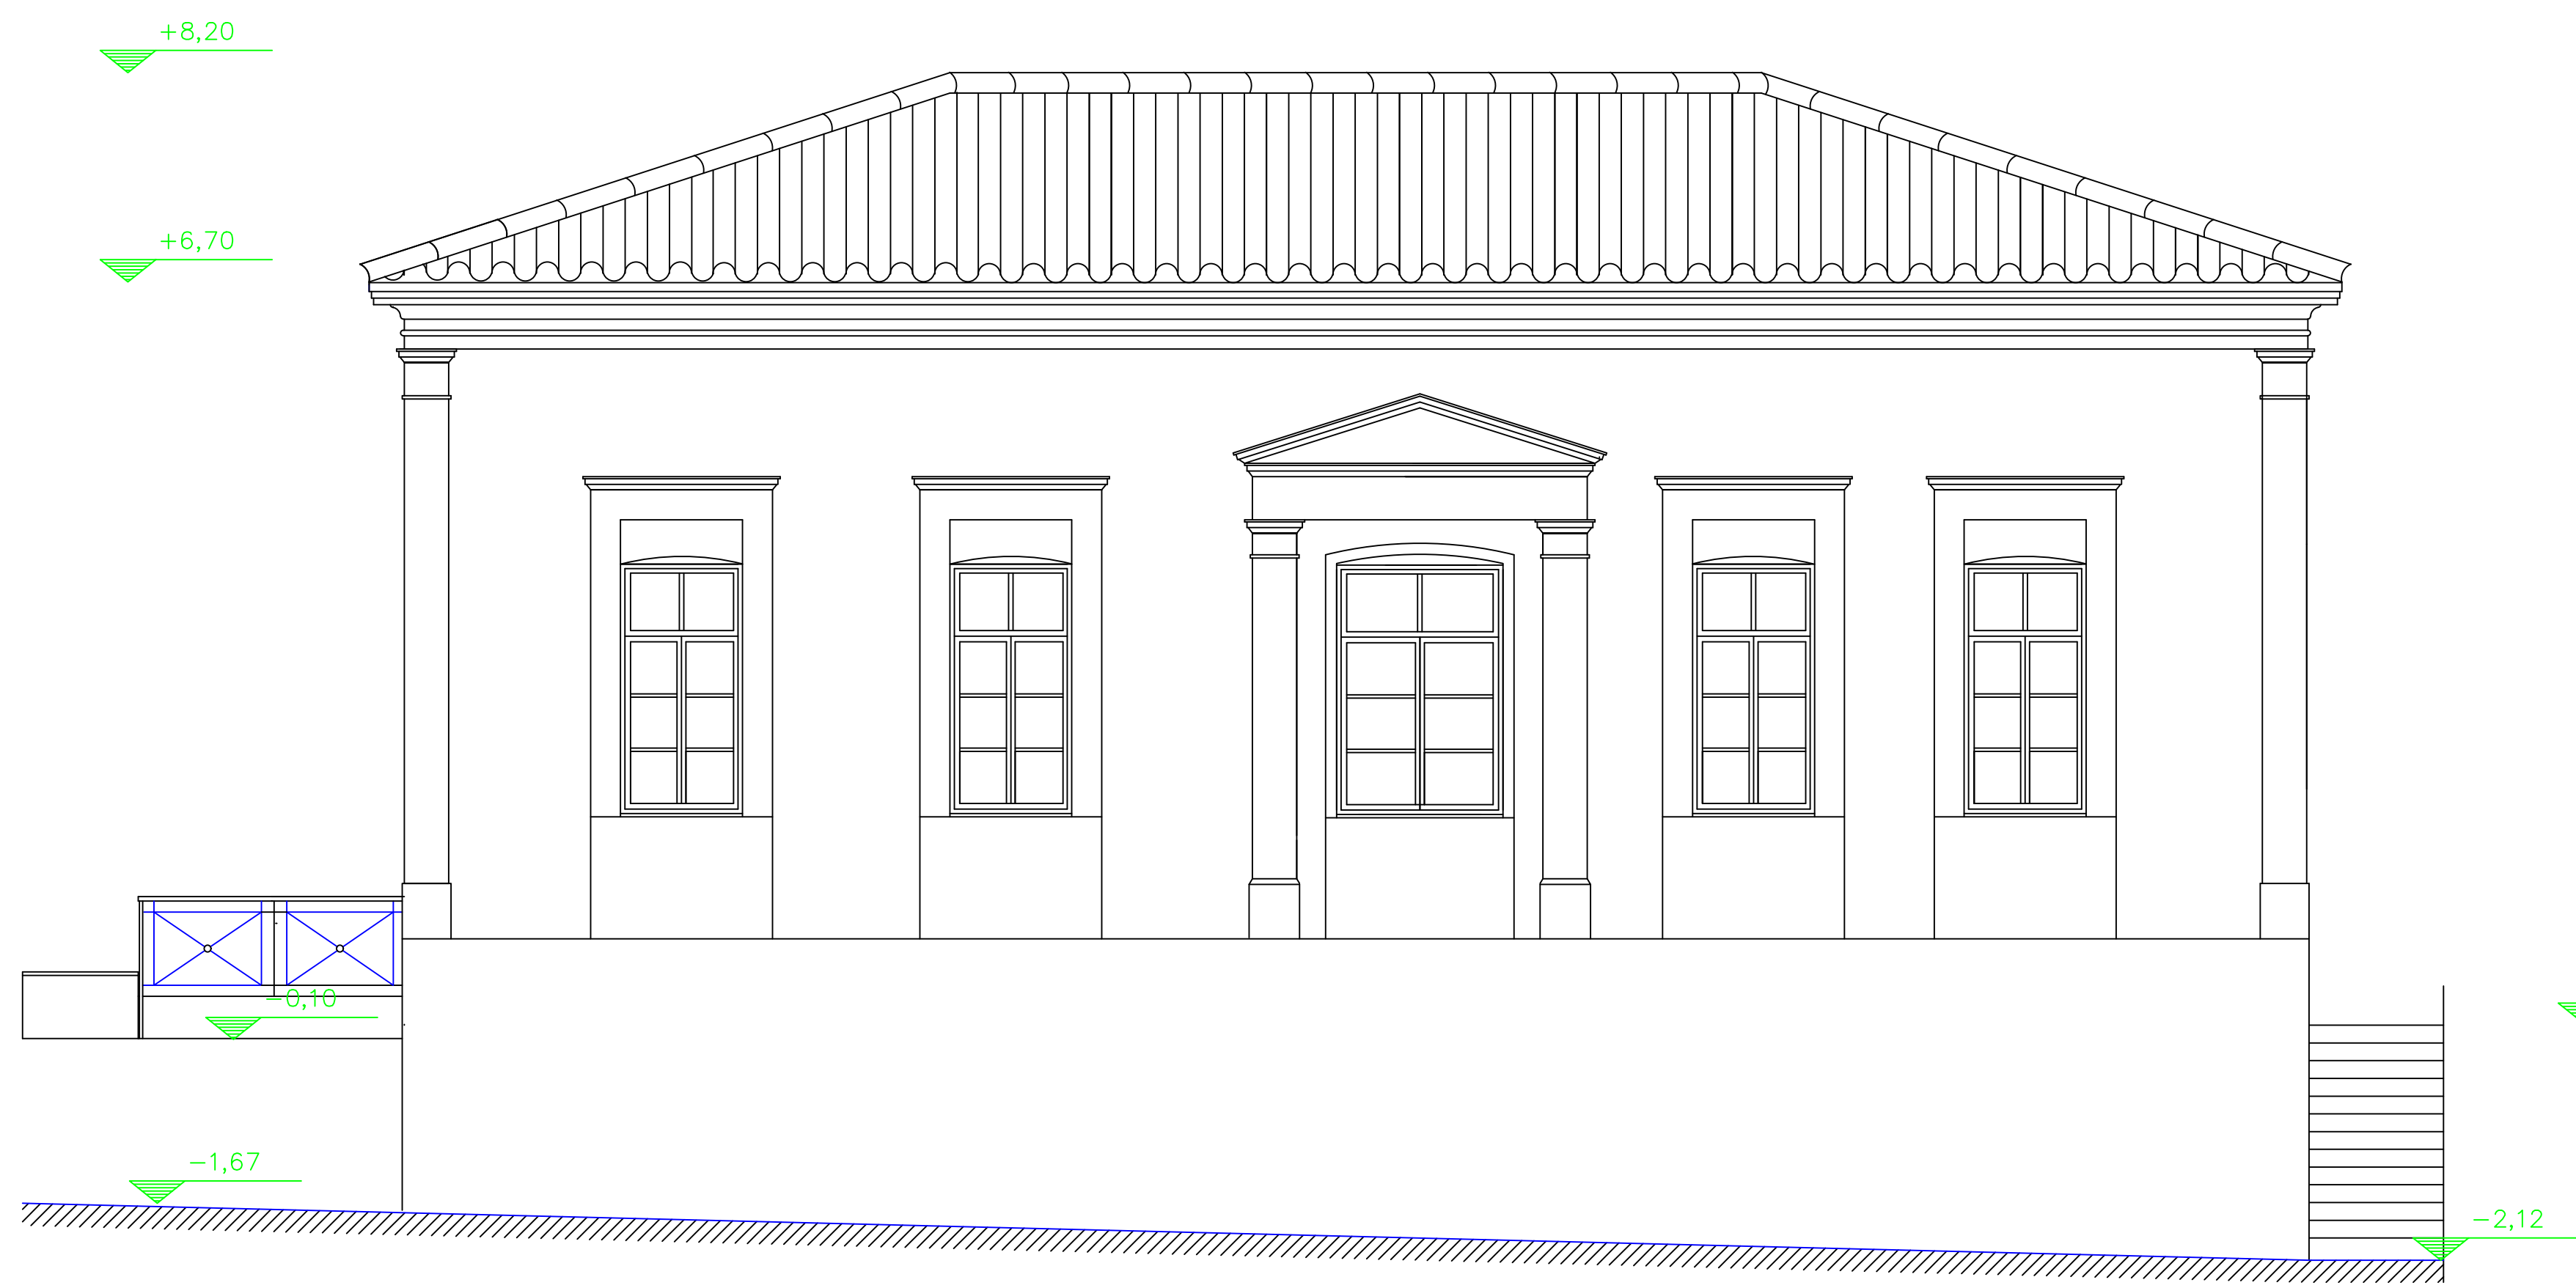

ΑΝΑΤΟΛΙΚΗ ΟΨΗ

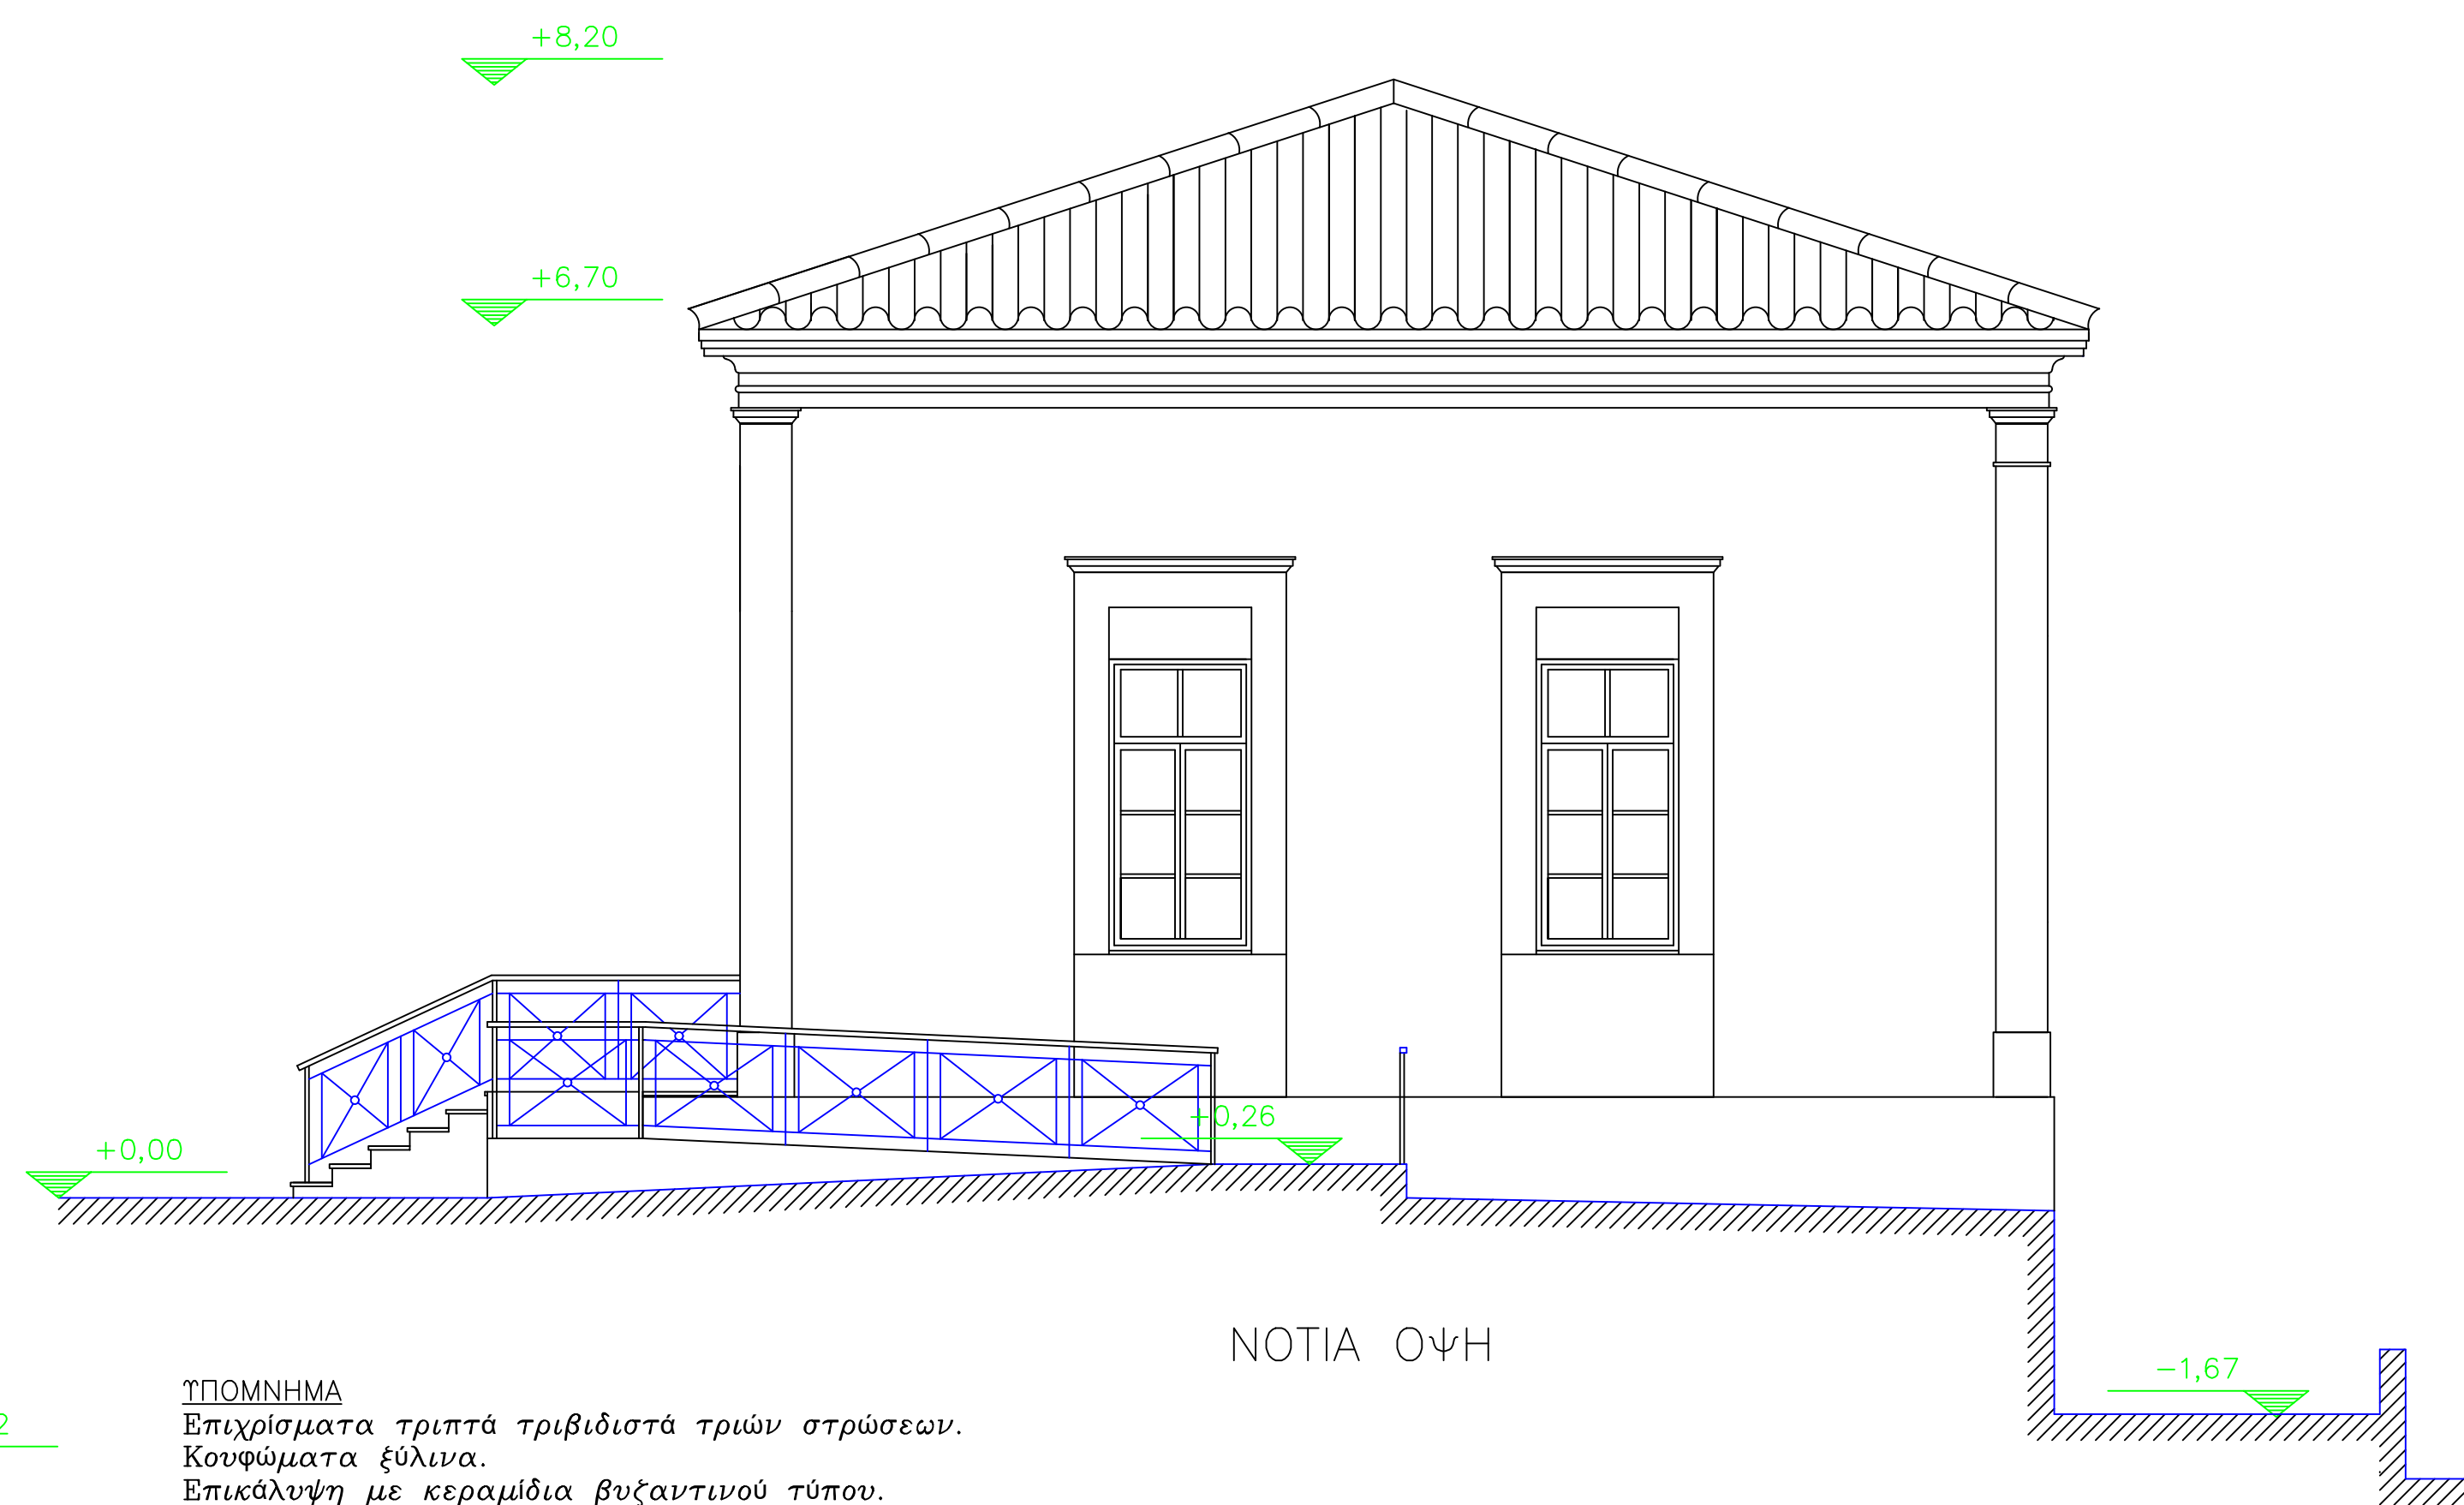

ΝΟΤΙΑ ΟΨΗ

ΤΙΠΟΜΝΗΜΑ
Επιχρώσματα τριπτά τριβιδιστά τριών στρώσεων.
Κουφώματα ξύλινα.
Επικάλυψη με κεραμίδια βυζαντινού τύπου.
Χρωματισμοί με πλαστικά χρώματα.

ΕΡΓΟΔΟΤΗΣ	ΔΗΜΟΣ ΔΥΤΙΚΗΣ ΣΑΜΟΥ		
ΕΡΓΟ	Επισκευή, Αντικατάσταση Στέγης, Εσωτερική Διαρρύθμιση και Εξωτερική Διαμόρφωση Παλαιού Δημοτικού Σχολείου Παλαιού Καρλοβάσου για τη Στέγηση Πολιτιστικών Συλλόγων		
ΤΟΠΟΘΕΣΙΑ	ΟΙΚΙΣΜΟΣ ΠΑΛΑΙΟΤ ΚΑΡΛΟΒΑΣΟΥ ΔΗΜΟΥ ΣΑΜΟΥ		
ΜΕΛΕΤΗΤΕΣ	ΤΤ ΔΗΜΟΥ ΔΥΤΙΚΗΣ ΣΑΜΟΥ		
ΘΕΜΑ ΣΧΕΔΙΟΥ	ΑΝΑΤΟΛΙΚΗ ΟΨΗ & ΝΟΤΙΑ ΟΨΗ	ΑΡΙΘΜΟΣ ΣΧΕΔΙΟΥ	A8
ΚΛΙΜΑΚΕΣ	1/50	ΗΜΕΡΟΜΗΝΙΑ	ΣΕΠΤΕΜΒΡΙΟΣ 2025
Ο ΣΥΝΤΑΚΤΗΣ	ΘΕΩΡΗΘΗΚΕ Ο ΠΡΙΝΟΣ Τ.Υ. ΔΗΜΟΥ ΔΥΤΙΚΗΣ ΣΑΜΟΥ		
ΑΝΘΩ ΕΙΡΗΝΗ ΚΟΥΚΟΥΡΑ Πολιτικός Μηχανικός	ΙΩΑΝΝΗΣ ΚΑΡΑΓΙΑΝΝΙΔΗΣ Μηχανολόγος Μηχανικός		