


**TOMH A-A**

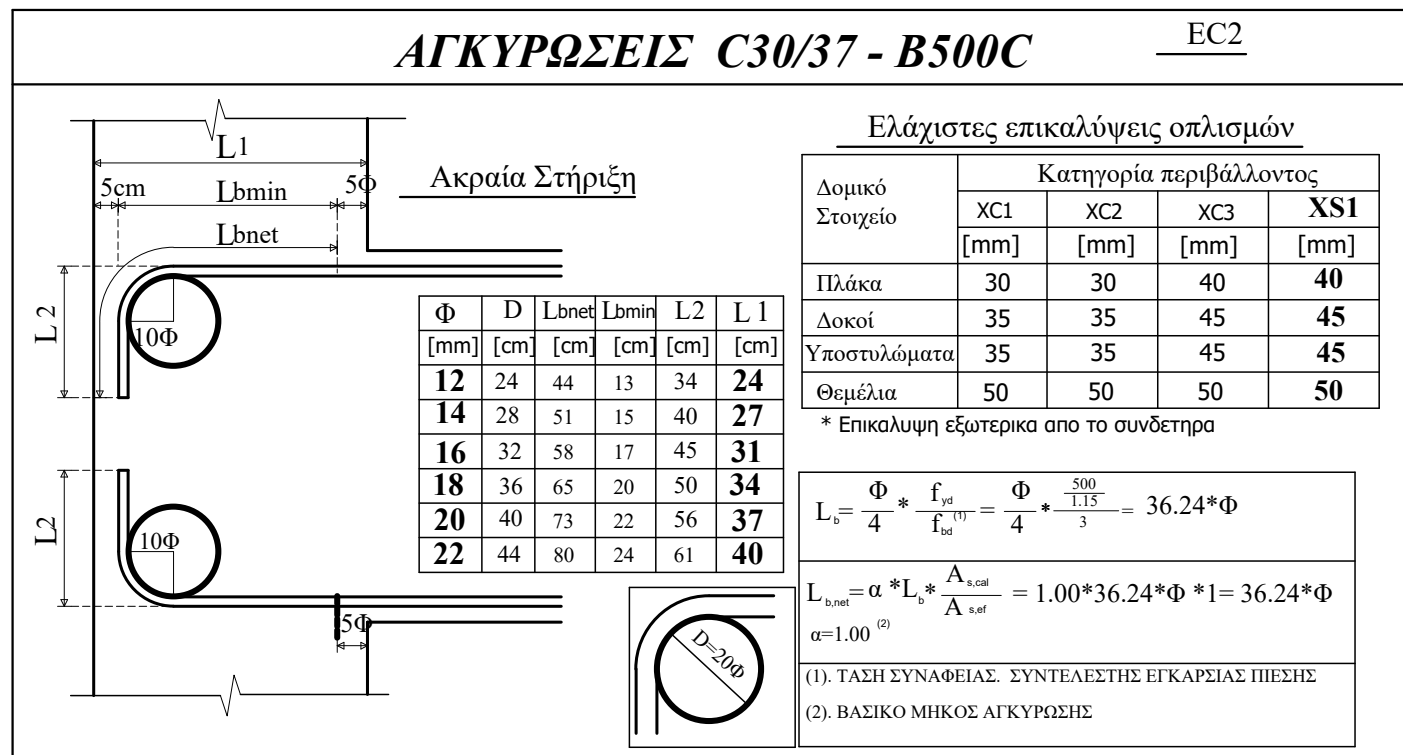

|   |   |
|---|---|
|   | <p align="center"><b>ΥΠΗΡΕΣΙΕΣ ΓΙΑ ΤΗΝ ΕΚΤΙΜΗΣΗ ΚΑΙ ΑΠΟΚΑΤΑΣΤΑΣΗ<br/>ΕΞΕΛΙΚΟΥΜΕΝΗΣ ΜΕΛΕΤΗΣ - ΔΙΔΟΜΟΤΗΣΗΣ</b></p> <p align="center"><b>ΠΠΟΚΡΑΤΟΣ 7- TK 531 00 - ΦΑΡΙΝΑ</b></p> <p align="center"><b>ΤΗΛ: 23850 26800 FAX: 23850 25982 building_plus.gr@gmail.com</b></p> |
| <p><b>ΕΡΓΟΛΟΗΤΗΣ:</b></p> <p align="center"><b>ΔΗΜΟΣ ΛΥΤΙΚΗΣ ΣΑΜΟΥ</b></p>   |   |
| <p><b>ΕΡΓΟ:</b></p> <p align="center"><b>ΜΕΛΕΤΗ ΑΠΟΤΙΜΗΣΗΣ ΚΑΙ ΑΠΟΚΑΤΑΣΤΑΣΗΣ<br/>ΛΥΚΕΙΟΥ ΜΑΡΑΘΟΚΑΜΠΟΥ ΣΑΜΟΥ</b></p>                                                                                  |   |
| <p><b>ΘΕΣΗ:</b></p> <p align="center"><b>ΜΑΡΑΘΟΚΑΜΠΟΣ ΣΑΜΟΥ</b></p>   | <p align="right"><b>Ο.Τ.</b></p> <p align="center">-</p>   |
| <p><b>ΜΕΛΕΤΗΤΗΣ:</b></p> <p align="center"><b>ΣΤΑΒΑΡΗΣ ΔΗΜΗΤΡΙΟΣ</b><br/><b>ΔΙΠΛ. ΠΟΛΙΤΙΚΟΣ ΜΗΧΑΝΙΚΟΣ Δ.Π.Θ.</b></p>                                                                                 |   |
| <p align="center"><b>ΘΕΜΑ ΣΧΕΔΙΟΥ:</b></p> <p align="center"><b>ΞΥΛΟΤΥΠΟΣ ΕΠΕΜΒΑΣΕΩΝ<br/>ΘΕΜΕΛΙΩΣΗΣ</b></p>                                                                                          | <p align="right">ΑΡ.ΣΧΕΔΙΟΥ</p> <div style="background-color: #cccccc; padding: 20px; text-align: center;"> <b>S1</b> </div>   |
| <p><b>ΚΑΙΜΑΚΕΣ: 1: 50 - 1: 10</b></p>   | <p align="right"><b>ΦΑΣΗ ΜΕΛΕΤΗΣ: ΟΡΙΣΤΙΚΗ</b></p>   |
| <p align="center"><b>ΧΡΟΝΟΣ ΟΛΟΚΛΗΡΩΣΗΣ: ΔΕΚΕΜΒΡΙΟΣ 2021</b></p>   |   |
| <p><b>ΚΟΙΝΩΠΡΑΣΙΑ</b><br/><b>ΣΤΑΒΑΡΗΣ Δ.-ΤΖΙΤΣΗ Μ.</b><br/><b>ΠΟΛΙΤΙΚΟΣ ΜΗΧΑΝΙΚΟΣ ΕΓΚΡΙΤΟΣ</b><br/><b>ΠΡΟΚΑΤΑΡΚΤΗΣ</b><br/><b>ΤΗΛ. 23850 28003</b><br/><b>Δ.Ο.Μ. ΞΥΤΙΩΤΩΝ &amp; Ο.Τ. ΦΑΡΙΝΑΣ</b></p> | <p><b>ΔΗΜΗΤΡΙΟΣ Ε. ΣΤΑΒΑΡΗΣ</b><br/><b>ΜΕΛΕΤΗΤΗΣ</b><br/><b>ΔΙΠΛ. ΠΟΛΙΤΙΚΟΣ ΜΗΧΑΝΙΚΟΣ</b><br/><b>ΕΓΚΡΙΤΟΣ</b><br/><b>ΤΗΛ. 23850 25982</b><br/><b>Δ.Ο.Μ. ΞΥΤΙΩΤΩΝ &amp; Ο.Τ. ΦΑΡΙΝΑΣ</b></p>                                                                             |