


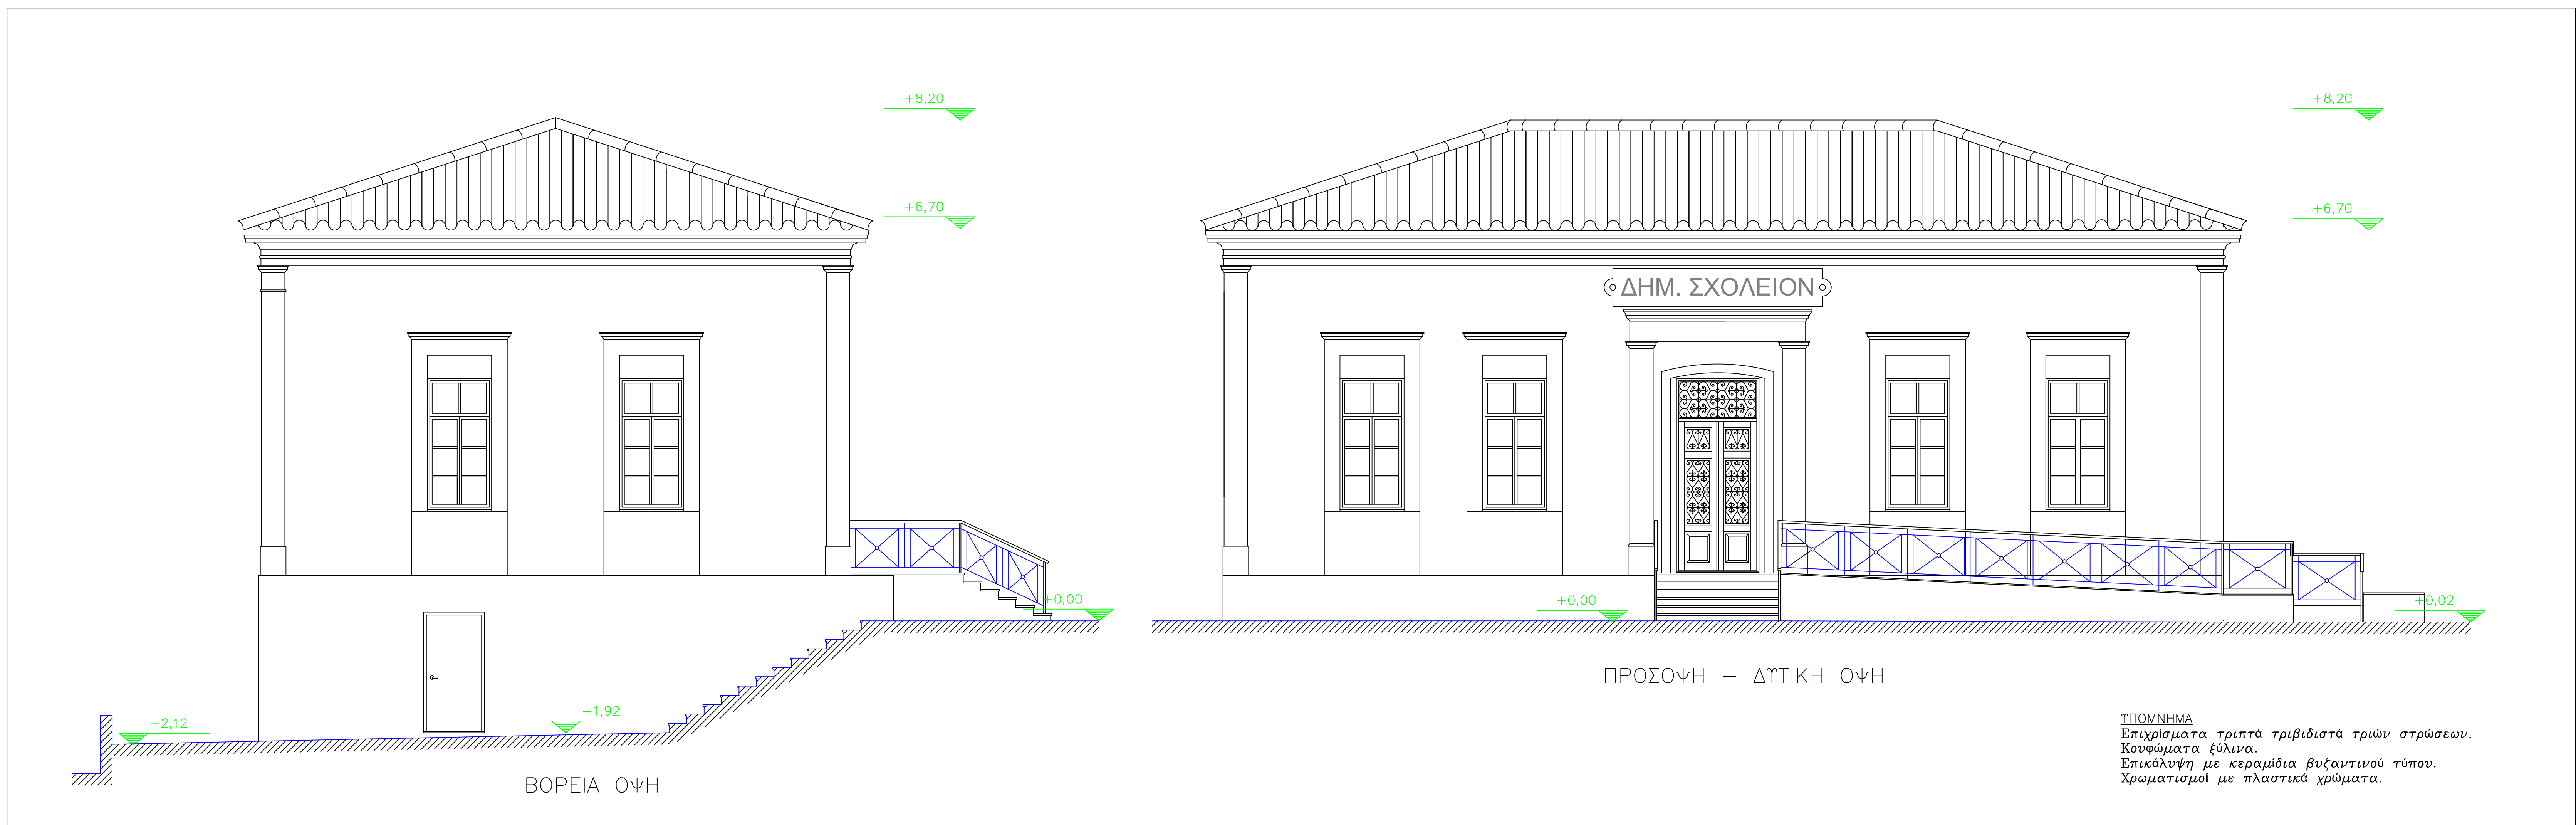

ΕΡΓΟΔΟΤΗΣ	ΔΗΜΟΣ	ΔΥΤΙΚΗΣ	ΣΑΜΟΥ
ΕΡΓΟ	Επισκευή, Αντικατάσταση Στέγης, Εσωτερική Διαρρύθμιση και Εξωτερική Διαμόρφωση Παλαιού Δημοτικού Σχολείου Παλαιού Καρλοβάσου για τη Στέγηση Πολιτιστικών Συλλόγων		
ΤΟΠΟΘΕΣΙΑ	ΟΙΚΙΣΜΟΣ ΠΑΛΑΙΟΥ ΚΑΡΛΟΒΑΣΟΥ ΔΗΜΟΥ ΣΑΜΟΥ		
ΜΕΛΕΤΗΤΕΣ	ΤΤ ΔΗΜΟΥ ΔΥΤΙΚΗΣ ΣΑΜΟΥ		
ΘΕΜΑ ΣΧΕΔΙΟΥ	ΠΡΟΣΟΨΗ - ΔΥΤΙΚΗ ΟΨΗ & ΒΟΡΕΙΑ ΟΨΗ	ΑΡΙΘΜΟΣ ΣΧΕΔΙΟΥ	A7
ΚΛΙΜΑΚΕΣ	1/50	ΗΜΕΡΟΜΗΝΙΑ	ΣΕΠΤΕΜΒΡΙΟΣ 2025
Ο ΣΥΝΤΑΚΤΗΣ	ΘΕΩΡΗΘΗΚΕ Ο ΠΡ/ΝΟΣ Τ.Υ. ΔΗΜΟΥ ΔΥΤΙΚΗΣ ΣΑΜΟΥ		
ΑΝΘΩ ΕΙΡΗΝΗ ΚΟΥΚΟΥΡΑ Πολτικός Μηχανικός	ΙΩΑΝΝΗΣ ΚΑΡΑΓΙΑΝΝΙΔΗΣ Μηχανολόγος Μηχανικός		