


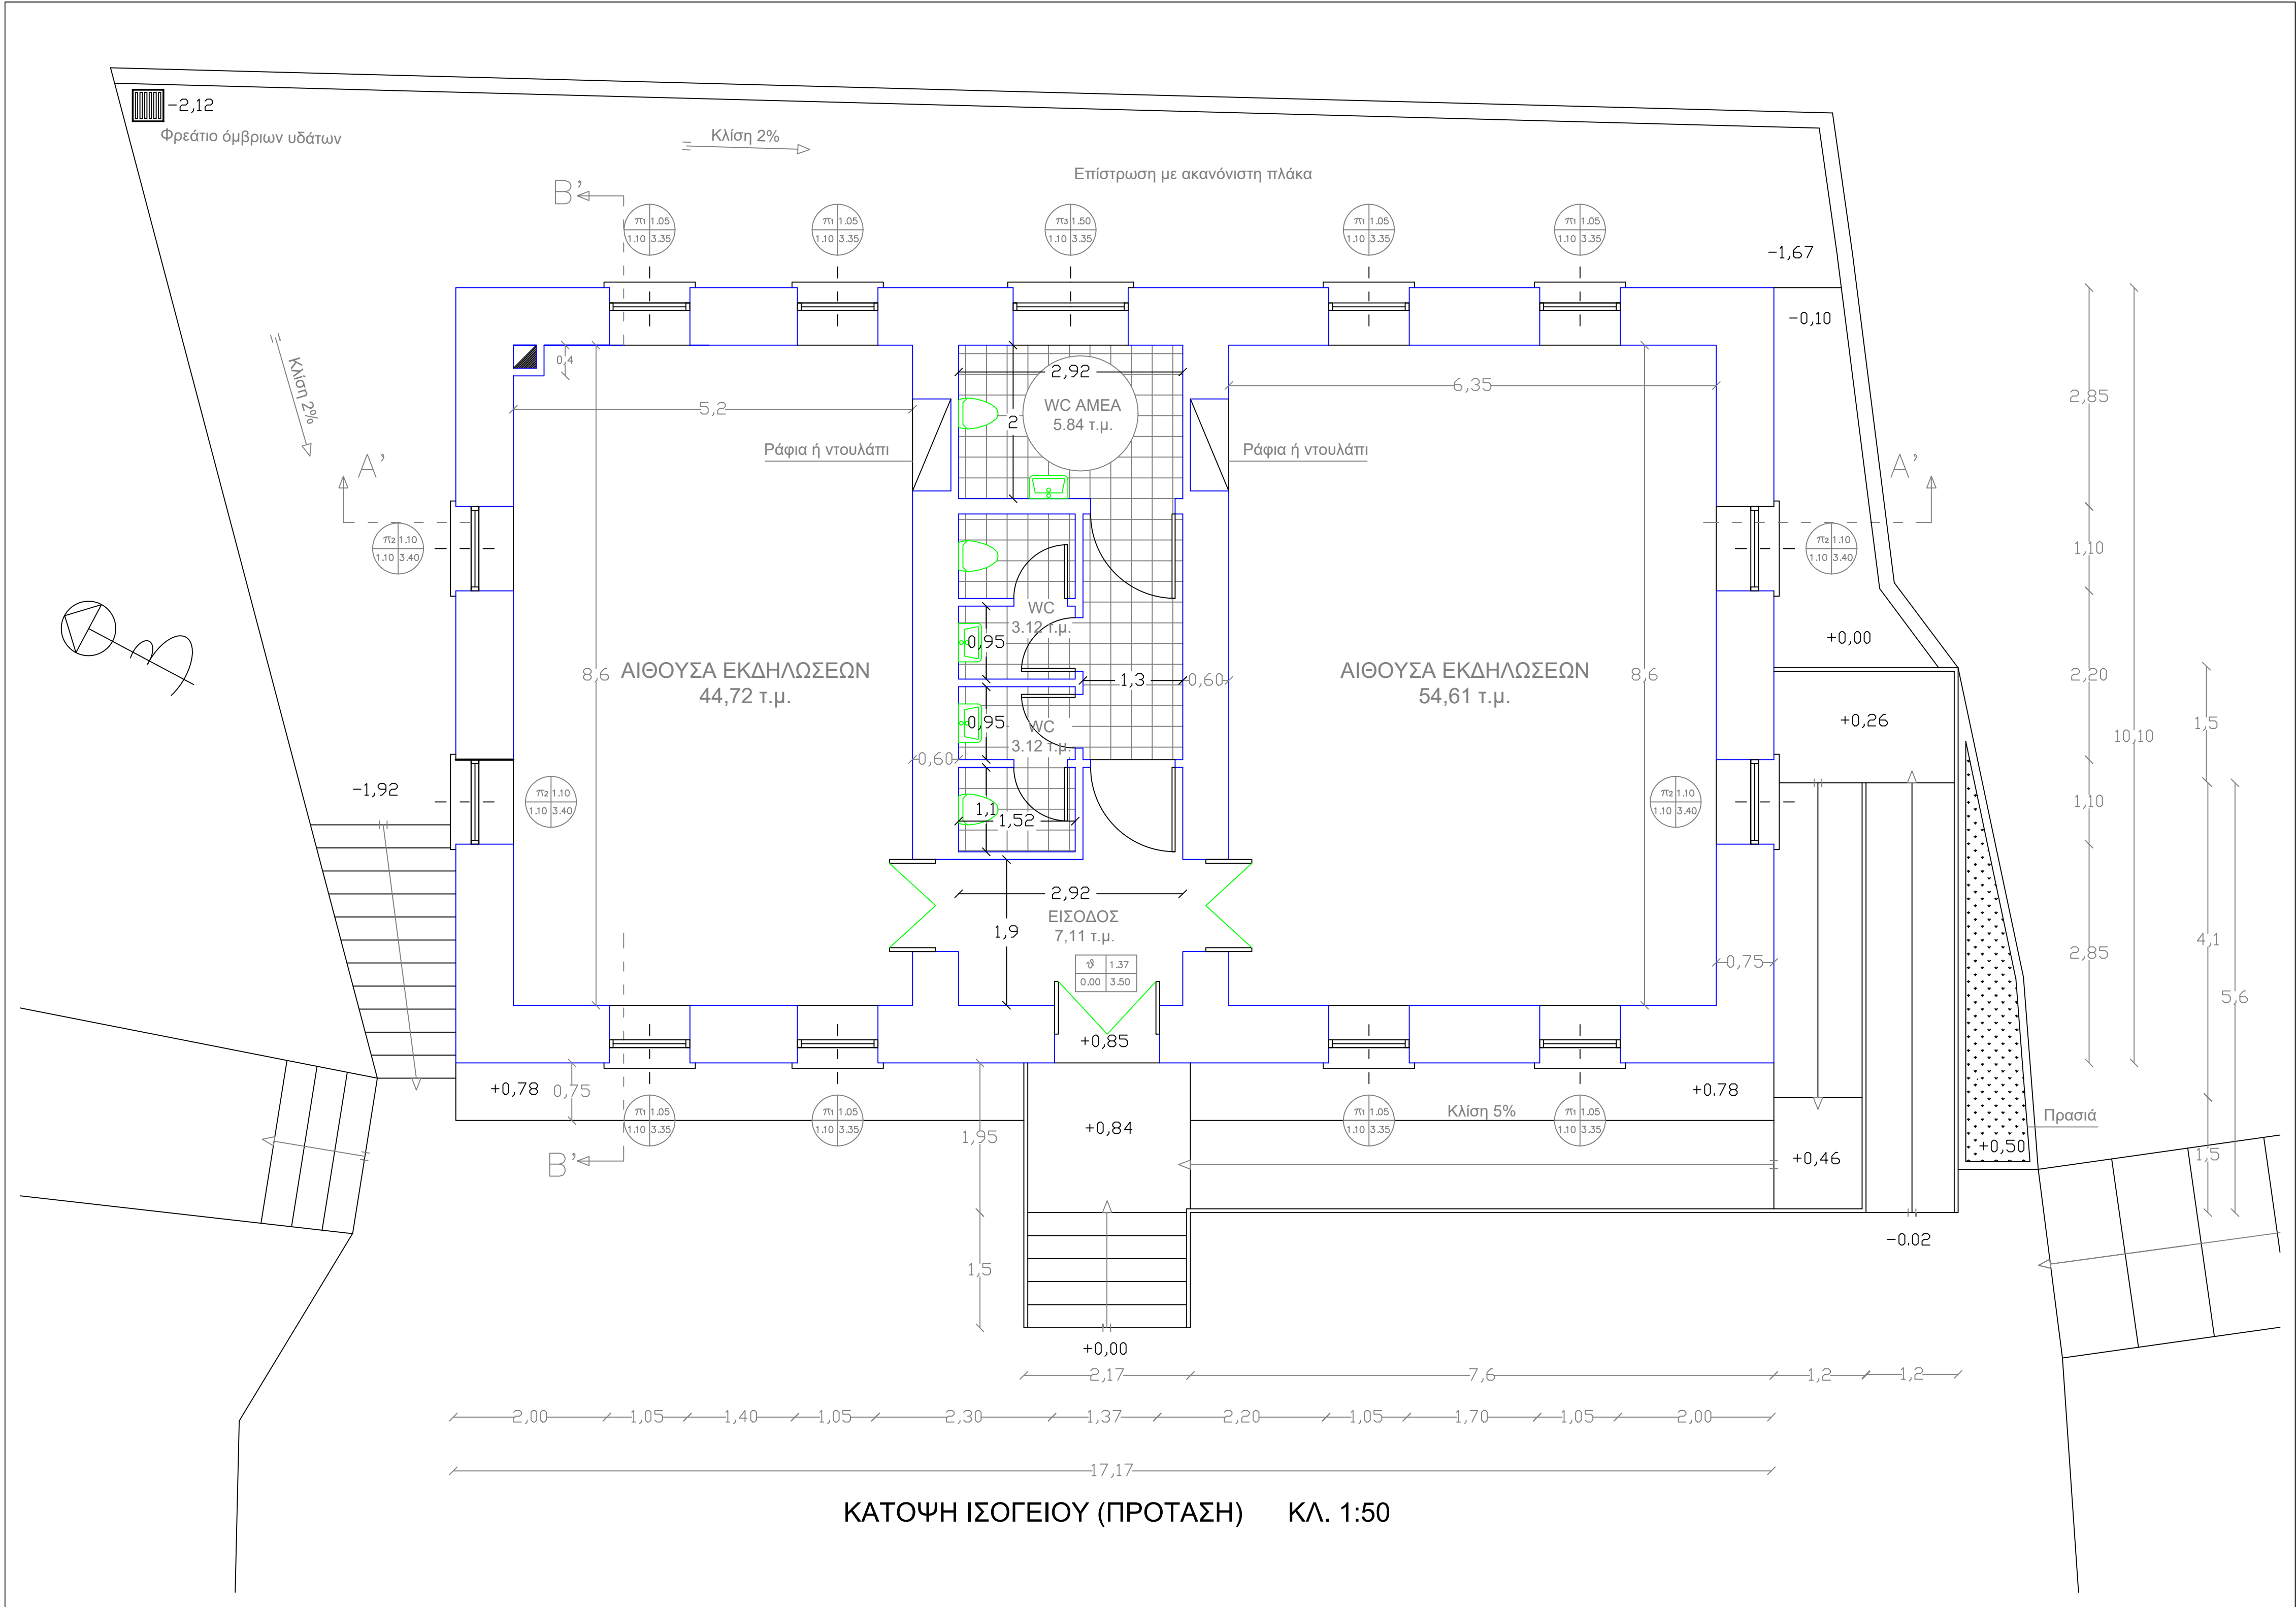

ΕΡΓΟΔΟΤΗΣ ΔΗΜΟΣ ΔΥΤΙΚΗΣ ΣΑΜΟΥ	
ΕΡΓΟ	Επισκευή, Αντικατάσταση Στέγης, Εσωτερική Διαρρύθμιση και Εξωτερική Διαμόρφωση Παλαιού Δημοτικού Σχολείου Παλαιού Καρλοβάσου για τη Στέγαση Πολιτιστικών Συλλόγων
ΤΟΠΟΘΕΣΙΑ	ΟΙΚΙΣΜΟΣ ΠΑΛΑΙΟΥ ΚΑΡΛΟΒΑΣΙΟΥ ΔΗΜΟΥ ΣΑΜΟΥ
ΜΕΛΕΤΗΤΕΣ	ΤΤ ΔΗΜΟΥ ΔΥΤΙΚΗΣ ΣΑΜΟΥ
ΘΕΜΑ ΣΧΕΔΙΟΥ ΚΑΤΟΠΗ ΙΣΟΓΕΙΟΥ* (ΠΡΟΤΑΣΗ)	ΑΡΙΘΜΟΣ ΣΧΕΔΙΟΥ A6
ΚΑΙΜΑΚΕΣ 1:50	ΗΜΕΡΟΜΗΝΙΑ ΣΕΠΤΕΜΒΡΙΟΣ 2025
Ο ΣΥΝΤΑΚΤΗΣ	ΘΕΩΡΗΘΗΚΕ Ο ΠΡΙΝΟΣ Τ.Υ. ΔΗΜΟΥ ΔΥΤΙΚΗΣ ΣΑΜΟΥ
ΑΝΘΗ ΕΙΡΗΝΗ ΚΟΥΚΟΥΡΑ Πολιτικός Μηχανικός	ΙΩΑΝΝΗΣ ΚΑΡΑΓΙΑΝΝΙΔΗΣ Μηχανολόγος Μηχανικός