


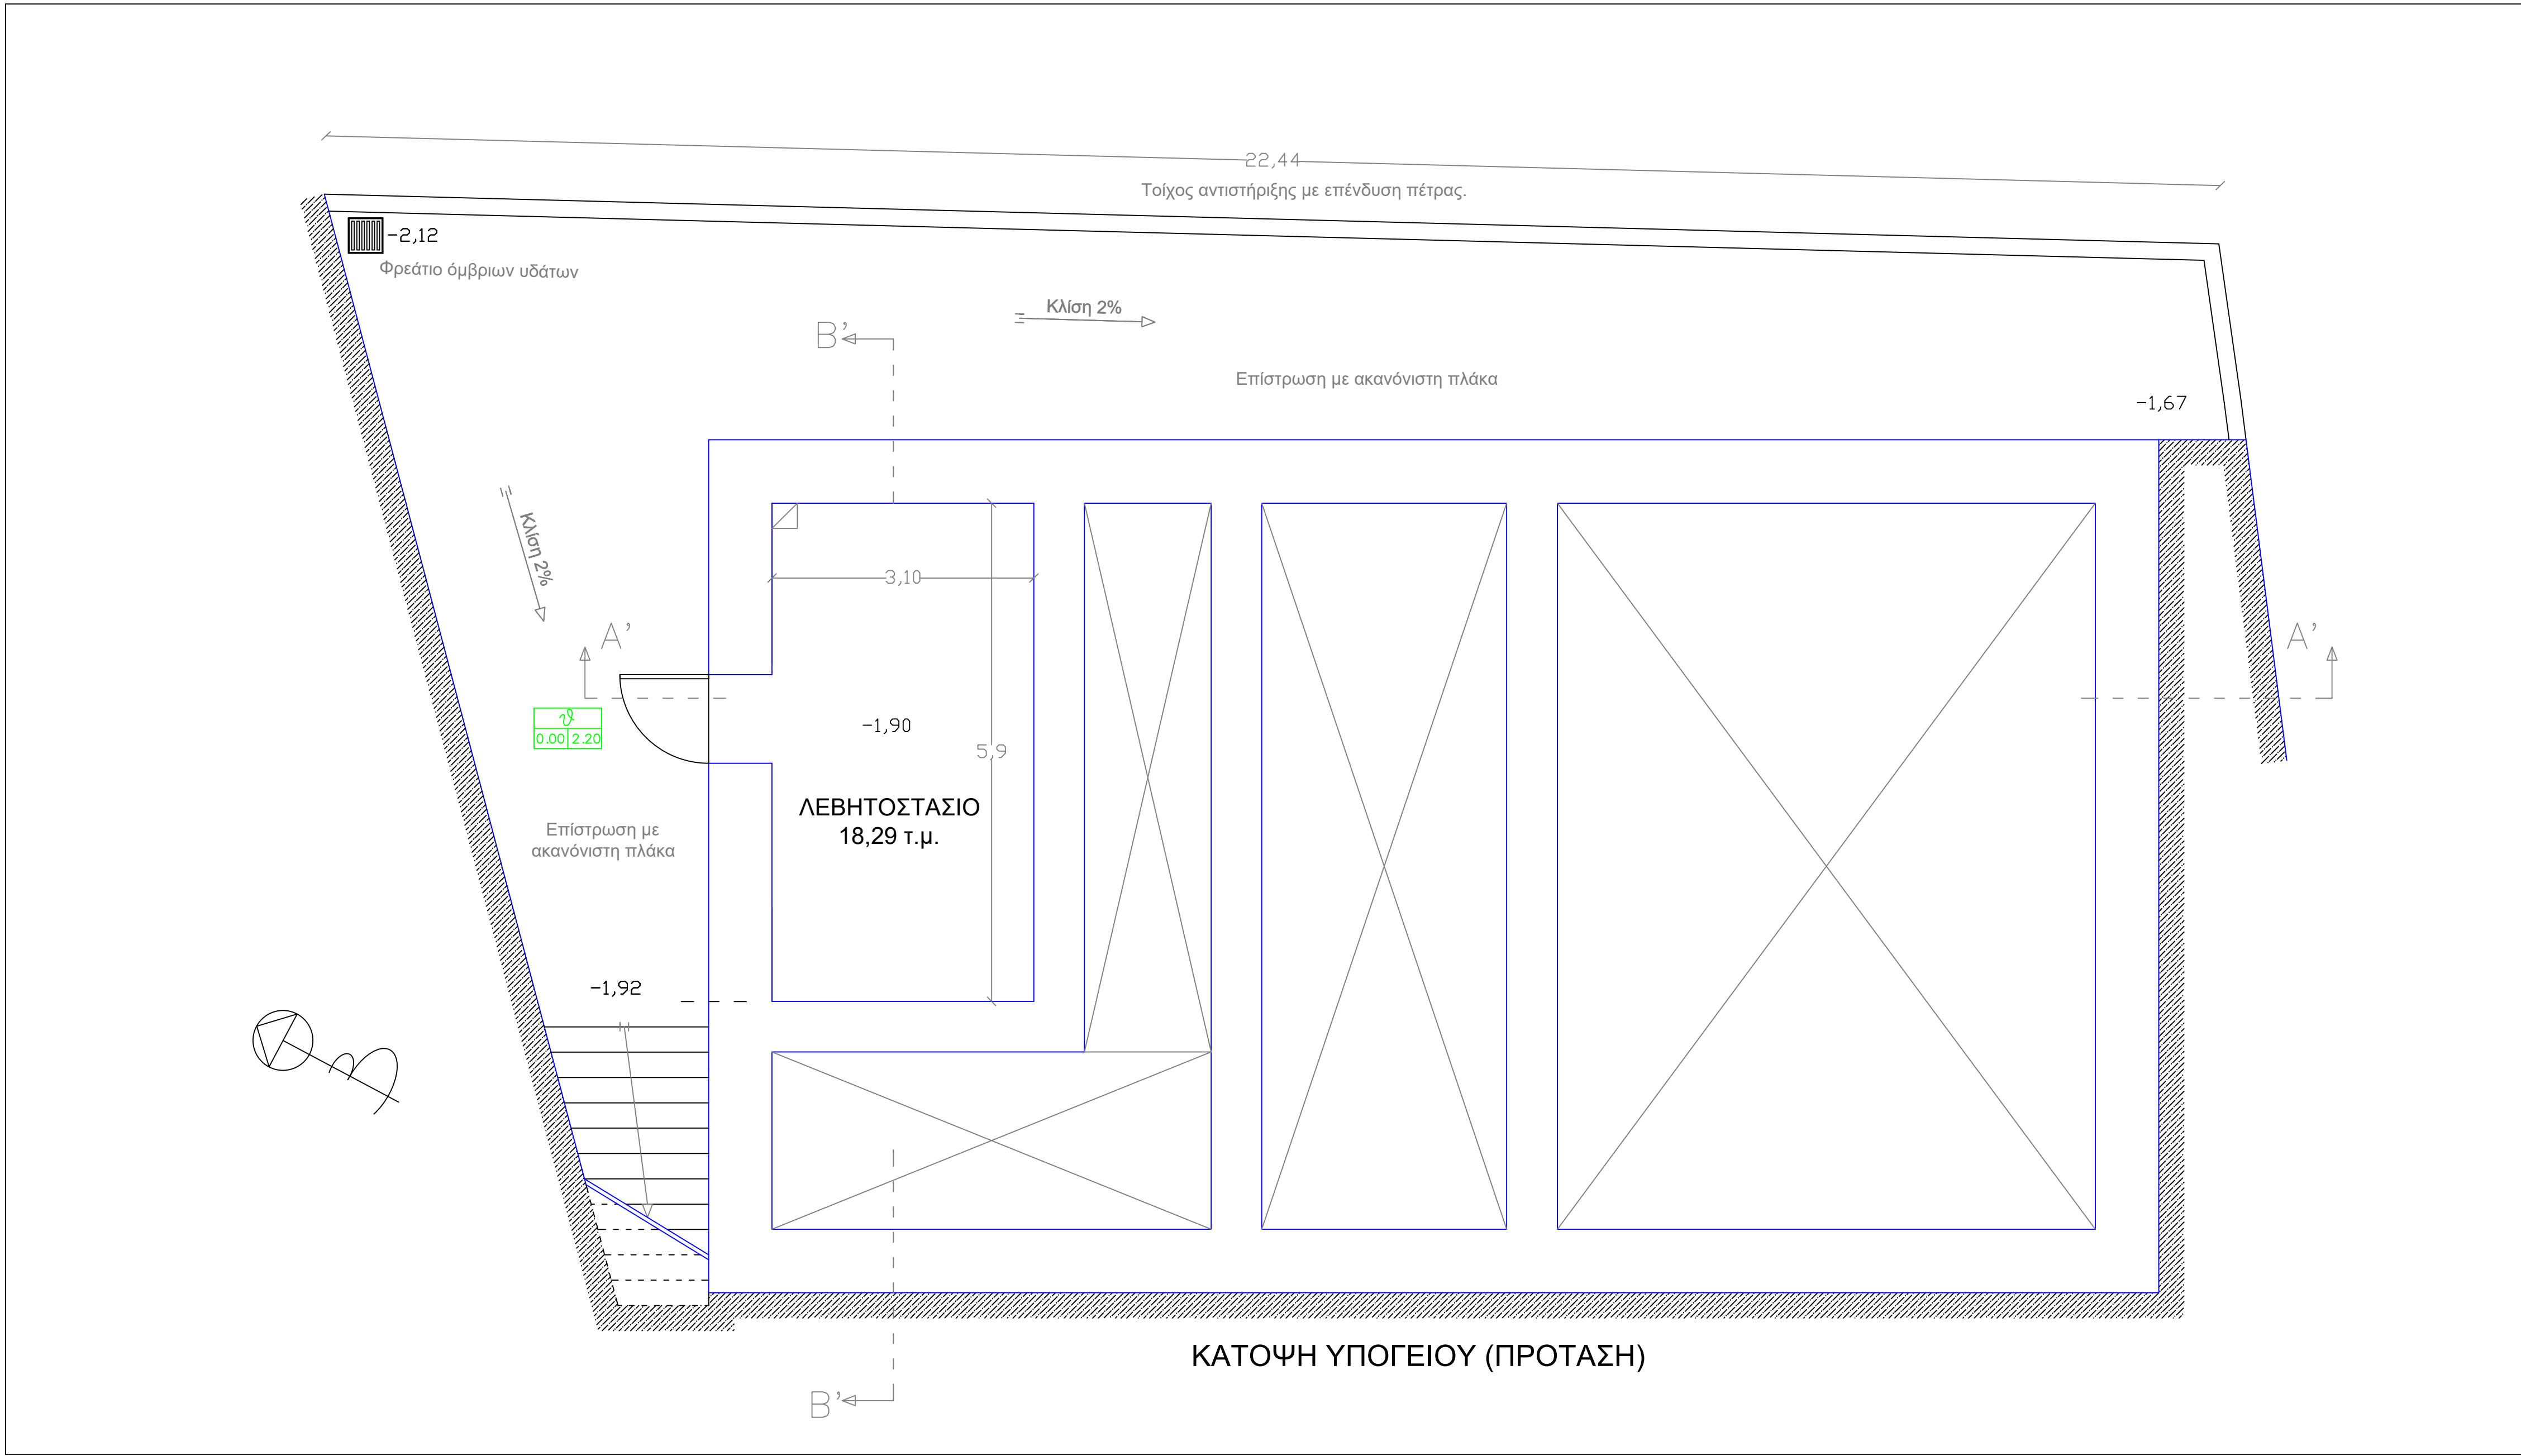

ΕΡΓΟΔΟΤΗΣ	ΔΗΜΟΣ ΔΥΤΙΚΗΣ ΣΑΜΟΥ	
ΕΡΓΟ	Επισκευή, Αντικατάσταση Στέγης, Εσωτερική Διαρρύθμιση και Εξωτερική Διαμόρφωση Παλαιού Δημοτικού Σχολείου Παλαιού Καρλοβάσου για τη Στέγηση Πολιτιστικών Συλλόγων	
ΤΟΠΟΘΕΣΙΑ	ΟΙΚΙΣΜΟΣ ΠΑΛΑΙΟΥ ΚΑΡΛΟΒΑΣΙΟΥ ΔΗΜΟΥ ΣΑΜΟΥ	
ΜΕΛΕΤΗΤΕΣ	ΑΘ. ΑΠΟΣΤΟΛΟΥ ΤΤ ΔΗΜΟΥ ΔΥΤΙΚΗΣ ΣΑΜΟΥ	
ΘΕΜΑ ΣΧΕΔΙΟΥ	ΚΑΤΟΨΗ ΥΠΟΓΕΙΟΥ (ΠΡΟΤΑΣΗ)	ΑΡΙΘΜΟΣ ΣΧΕΔΙΟΥ A5
ΚΛΙΜΑΚΕΣ	1:50	ΗΜΕΡΟΜΗΝΙΑ ΣΕΠΤΕΜΒΡΙΟΣ 2025
Ο ΣΥΝΤΑΚΤΗΣ	ΘΕΟΦΩΝΟΣ Ο ΠΡ/ΝΟΣ Τ.Υ. ΔΗΜΟΥ ΔΥΤΙΚΗΣ ΣΑΜΟΥ	
ΑΝΘΗ ΕΙΡΗΝΗ ΚΟΥΚΟΥΡΑ Πολτικός Μηχανικός	ΙΩΑΝΝΗΣ ΚΑΡΑΓΙΑΝΝΙΔΗΣ Μηχανολόγος Μηχανικός	