
 


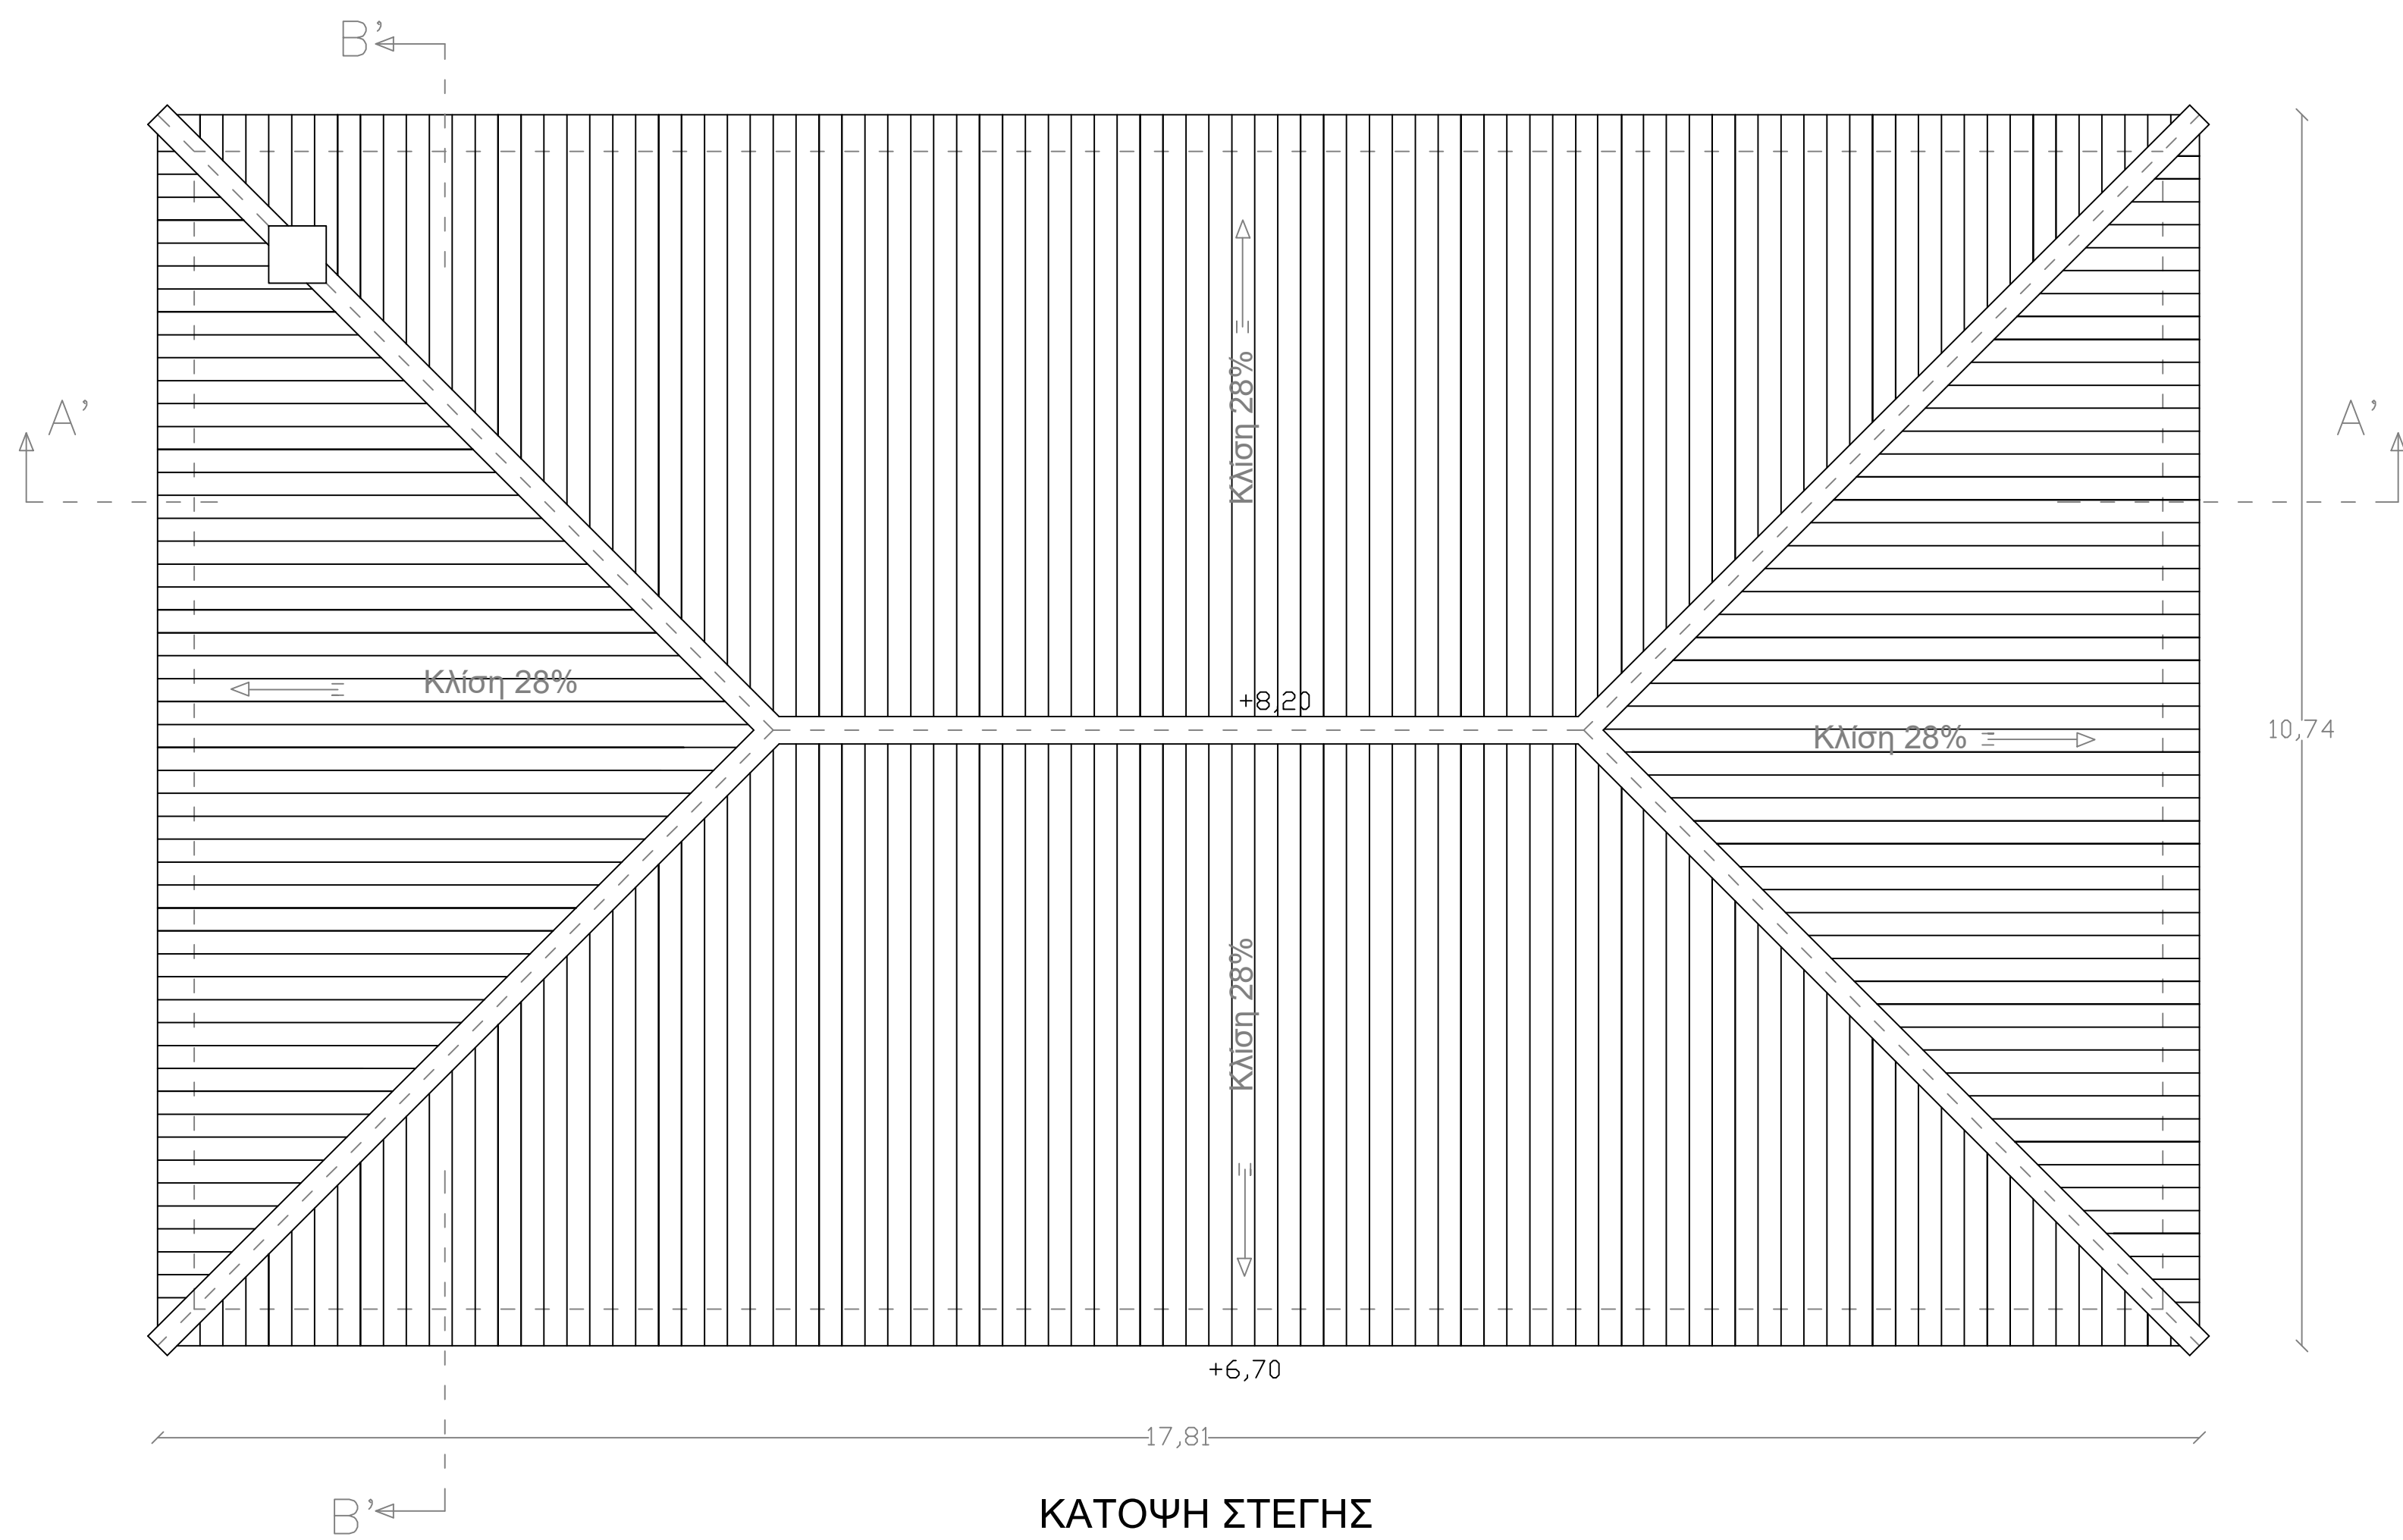

ΕΡΓΟΔΟΤΗΣ	ΔΗΜΟΣ ΔΥΤΙΚΗΣ ΣΑΜΟΥ
ΕΡΓΟ	Επισκευή, Αντικατάσταση Στέγης, Εσωτερική Διαρρύθμιση και Εξωτερική Διαμόρφωση Παλαιού Δημοτικού Σχολείου Παλαιού Καρλοβάσου για τη Στέγαση Πολιτιστικών Συλλόγων
ΤΟΠΟΘΕΣΙΑ	ΟΙΚΙΣΜΟΣ ΠΑΛΑΙΟΤ ΚΑΡΛΟΒΑΣΙΟΤ ΔΗΜΟΤ ΣΑΜΟΤ
ΜΕΛΕΤΗΤΕΣ	ΤΤ ΔΗΜΟΤ ΔΥΤΙΚΗΣ ΣΑΜΟΤ

ΘΕΜΑ ΣΧΕΔΙΟΤ	ΚΑΤΟΨΗ ΣΤΕΓΗΣ	ΑΡΙΘΜΟΣ ΣΧΕΔΙΟΤ	A4
ΚΛΙΜΑΚΕΣ	1:50	ΗΜΕΡΟΜΗΝΙΑ	ΣΕΠΤΕΜΒΡΙΟΣ 2025

Ο ΣΥΝΤΑΚΤΗΣ	ΘΕΩΡΗΘΗΚΕ Ο ΠΡ/ΝΟΣ Τ.Υ. ΔΗΜΟΥ ΔΥΤΙΚΗΣ ΣΑΜΟΥ
ΑΝΘΗ ΕΙΡΗΝΗ ΚΟΥΚΟΥΡΑ Πολιτικός Μηχανικός	ΙΩΑΝΝΗΣ ΚΑΡΑΓΙΑΝΝΙΔΗΣ Μηχανολόγος Μηχανικός