


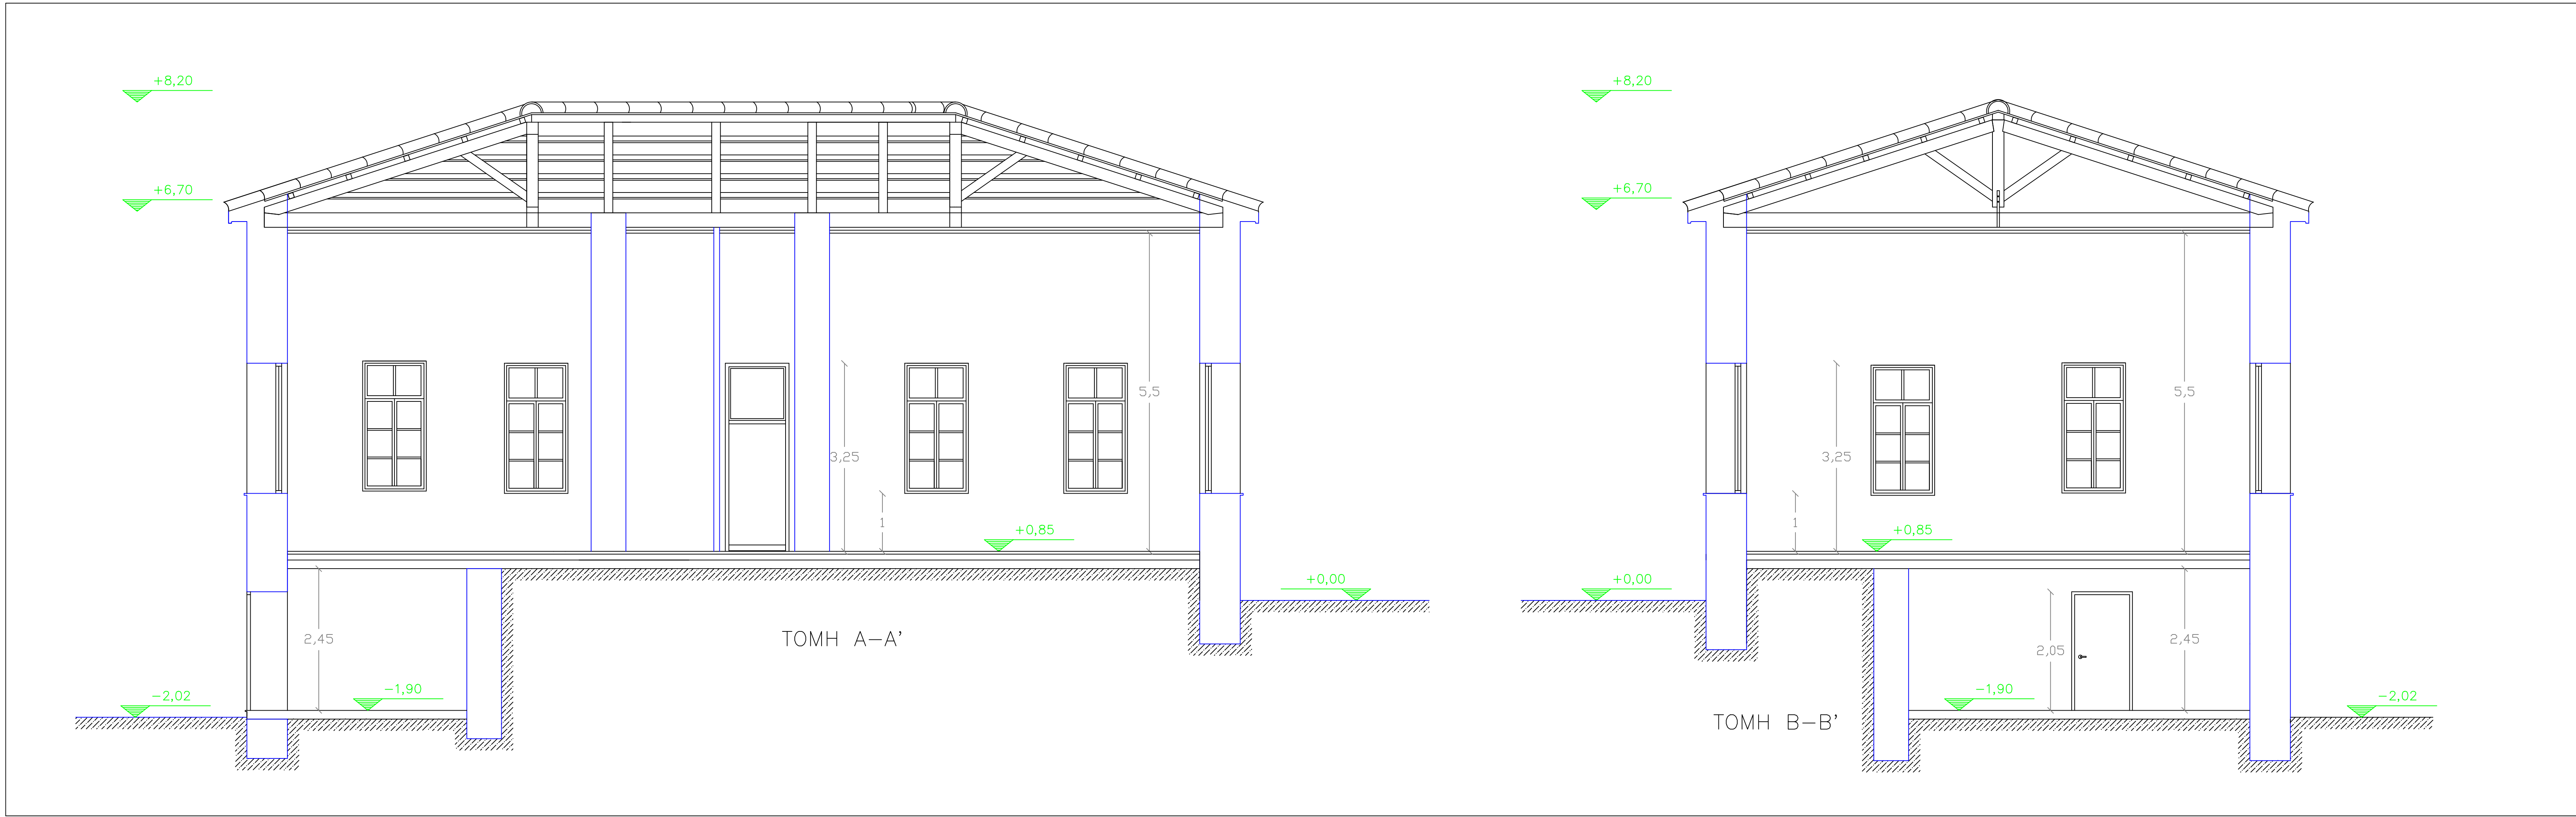

ΕΡΓΟΔΟΤΗΣ	ΔΗΜΟΣ ΔΥΤΙΚΗΣ ΣΑΜΟΥ
ΕΡΓΟ	Επισκευή, Αντικατάσταση Στέγης, Εσωτερική Διαρρύθμιση και Εξωτερική Διαμόρφωση Παλαιού Δημοτικού Σχολείου Παλαιού Καρλοβάσου για τη Στέγαση Πολιτιστικών Συλλόγων
ΤΟΠΟΘΕΣΙΑ	ΟΙΚΙΣΜΟΣ ΠΑΛΑΙΟΤ ΚΑΡΛΟΒΑΣΟΥ ΔΗΜΟΤ. ΣΑΜΟΥ
ΜΕΛΕΤΗΤΕΣ	ΑΘ. ΑΠΟΣΤΟΛΑΤ ΠΥ ΔΗΜΟΤ. ΔΥΤΙΚΗΣ ΣΑΜΟΥ
ΘΕΜΑ ΣΧΕΔΙΟΥ : ΤΟΜΗ Α-Α' & ΤΟΜΗ Β'-Β'	ΑΡΙΘΜΟΣ ΣΧΕΔΙΟΥ Α9
ΚΛΙΜΑΚΕΣ	1:50
ΗΜΕΡΟΜΗΝΙΑ	ΣΕΠΤΕΜΒΡΙΟΣ 2025
Ο ΣΥΝΤΑΚΤΗΣ	ΘΕΩΡΗΘΗΚΕ Ο ΠΡΙΝΟΣ Τ.Υ. ΔΗΜΟΥ ΔΥΤΙΚΗΣ ΣΑΜΟΥ
ΑΝΩΘ ΕΙΡΗΝΗ ΚΟΥΚΟΥΡΑ Πολτικός Μηχανικός	ΙΩΑΝΝΗΣ ΚΑΡΑΓΙΑΝΝΙΔΗΣ Μηχανολόγος Μηχανικός