


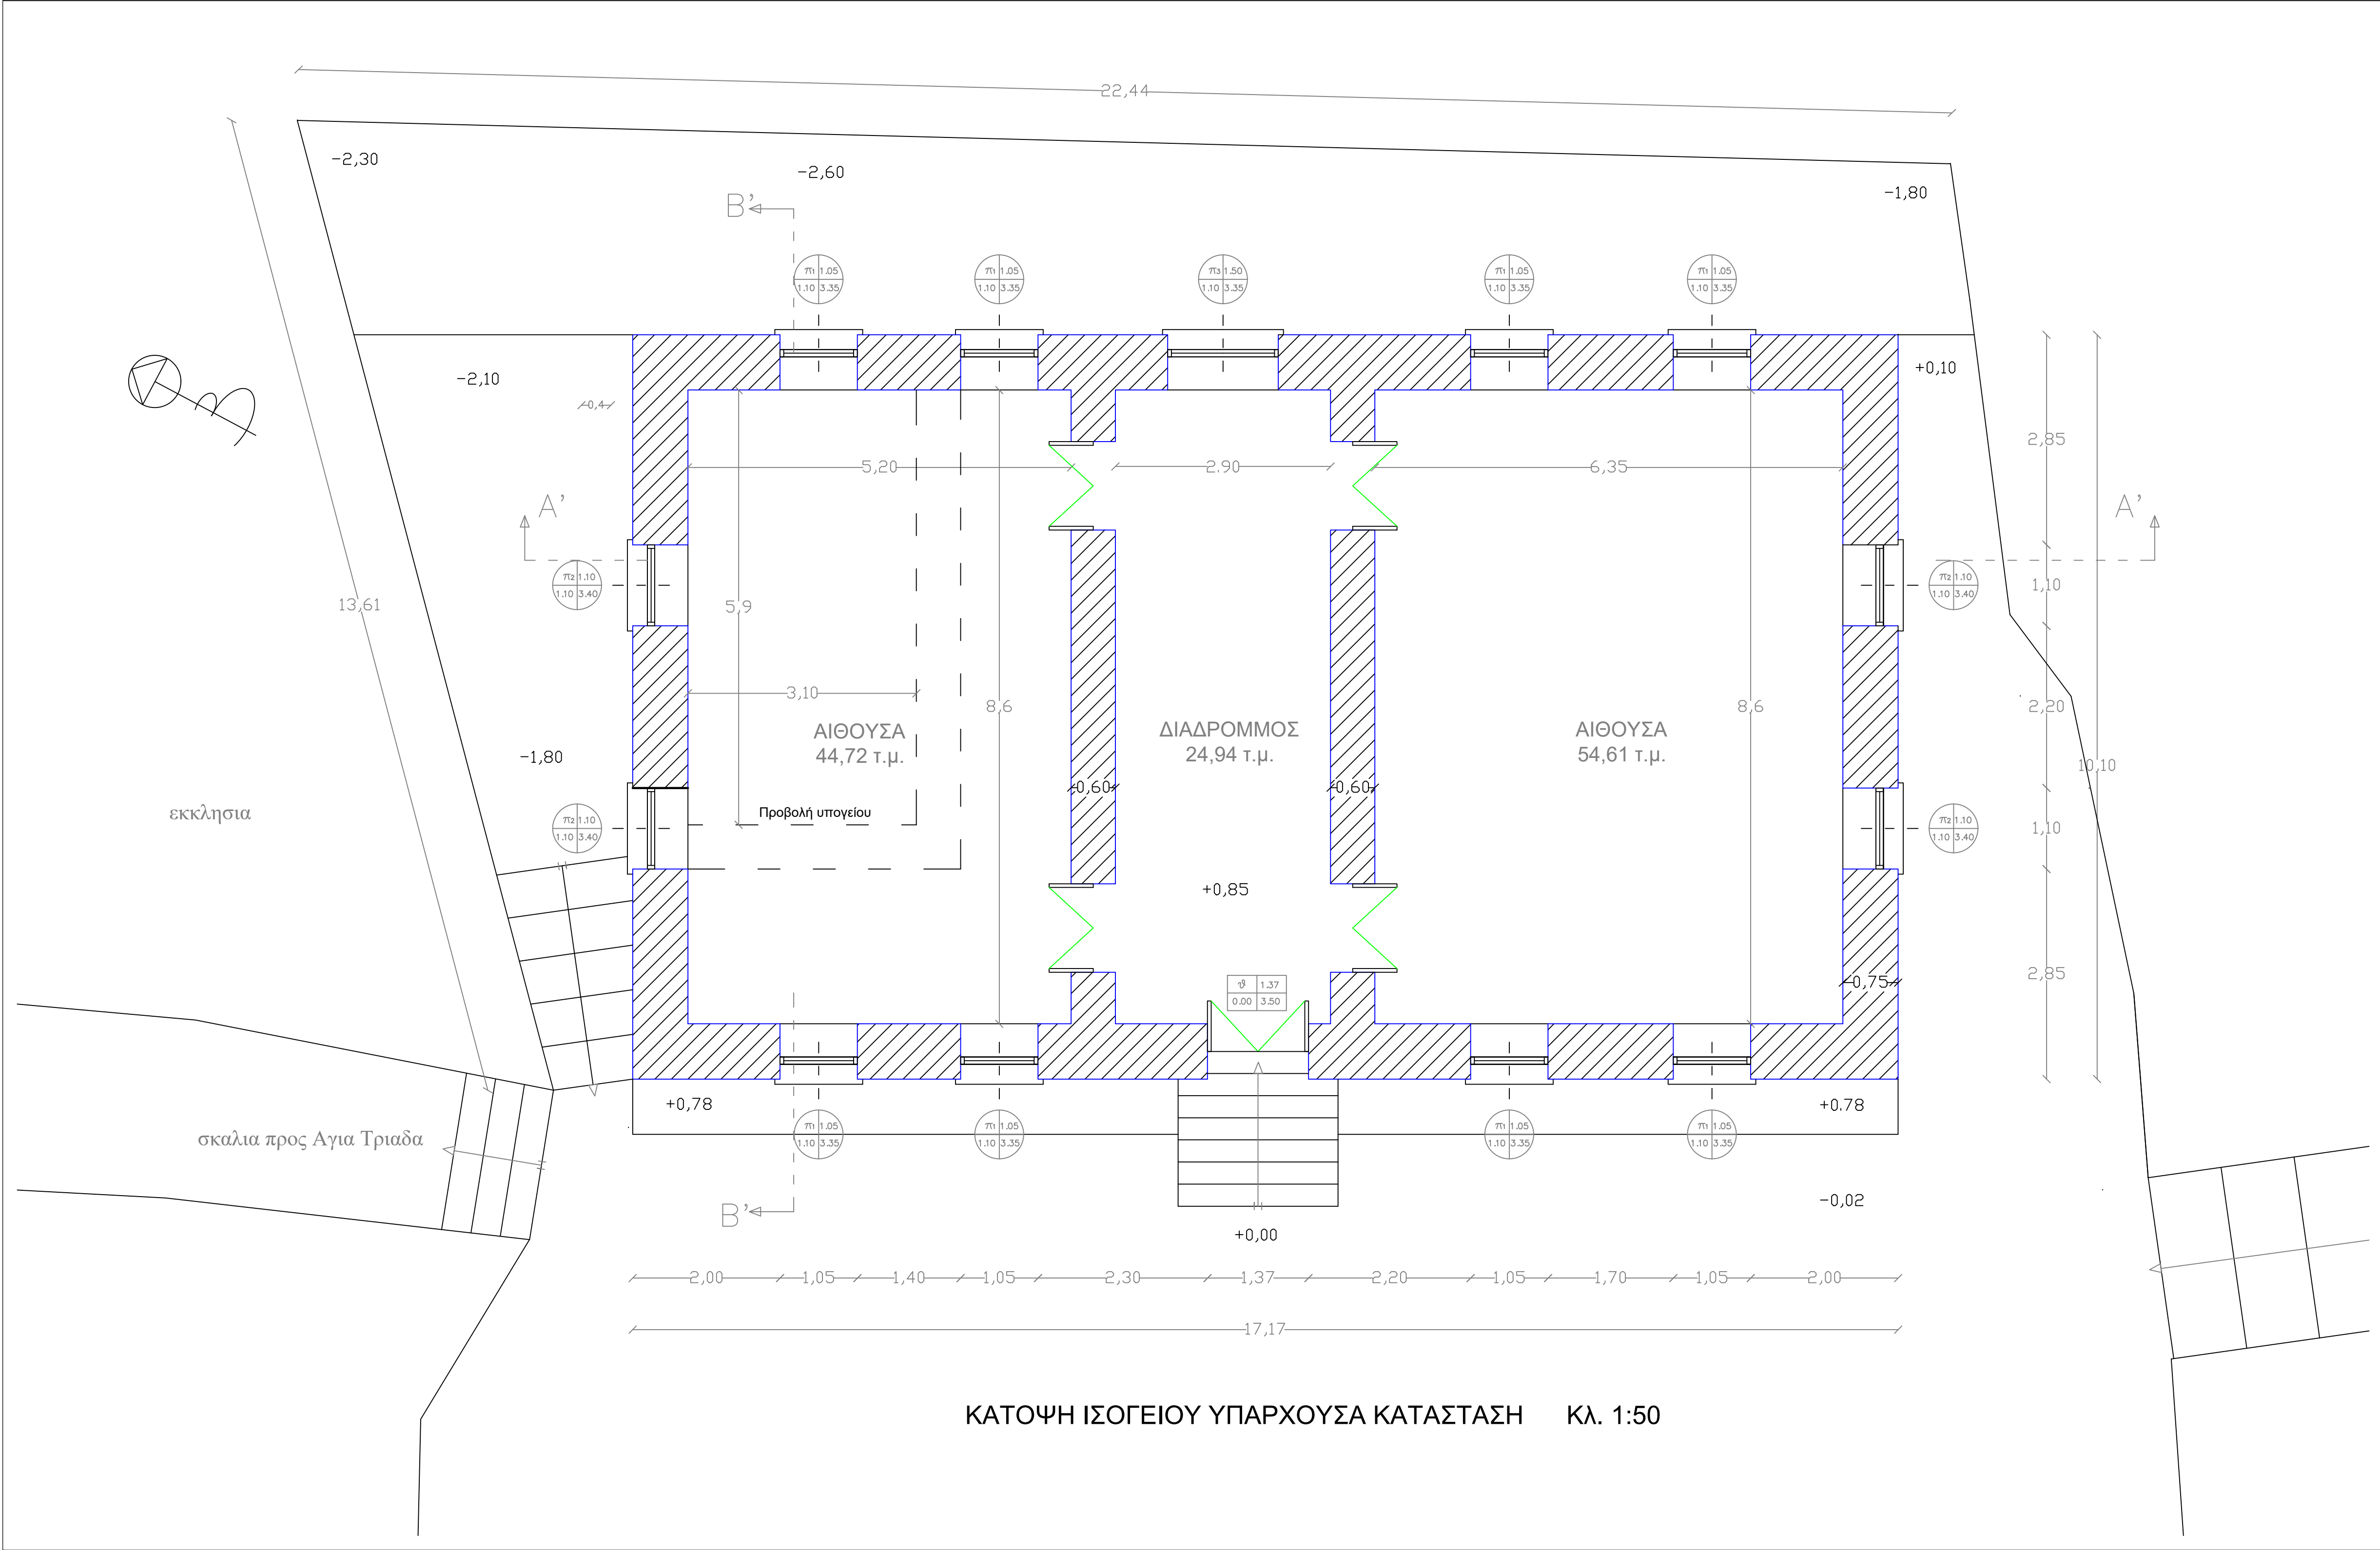

ΕΡΓΟΔΟΤΗΣ ΔΗΜΟΣ ΔΥΤΙΚΗΣ ΣΑΜΟΥ	
ΕΡΓΟ Επισκευή, Αντικατάσταση Στέγης, Εσωτερική Διαρρύθμιση και Εξωτερική Διαμόρφωση Παλαιού Δημοτικού Σχολείου Παλαιού Καρλοβάσου για τη Στέγαση Πολιτιστικών Συλλόγων	
ΤΟΠΟΘΕΣΙΑ ΟΙΚΙΣΜΟΣ ΠΑΛΑΙΟΤ ΚΑΡΛΟΒΑΣΙΟΤ ΔΗΜΟΤ ΣΑΜΟΥ	
ΜΕΛΕΤΗΤΕΣ ΠΤ ΔΗΜΟΤ ΔΥΤΙΚΗΣ ΣΑΜΟΥ	
ΘΕΜΑ ΣΧΕΔΙΟΥ ΚΑΤΟΨΗ ΙΣΟΓΕΙΟΥ (ΥΠΑΡΧΟΥΣΑ ΚΑΤΑΣΤΑΣΗ)	ΑΡΙΘΜΟΣ ΣΧΕΔΙΟΥ Α3
ΚΛΙΜΑΚΕΣ 1:50	ΗΜΕΡΟΜΗΝΙΑ ΣΕΠΤΕΜΒΡΙΟΣ 2025
Ο ΣΥΝΤΑΚΤΗΣ	ΘΕΩΡΗΘΗΚΕ Ο ΠΡΙΝΟΣ Τ.Υ. ΔΗΜΟΥ ΔΥΤΙΚΗΣ ΣΑΜΟΥ
ΑΝΘΗ ΕΙΡΗΝΗ ΚΟΥΚΟΥΡΑ Πολιτικός Μηχανικός	ΙΩΑΝΝΗΣ ΚΑΡΑΓΙΑΝΝΙΔΗΣ Μηχανολόγος Μηχανικός