


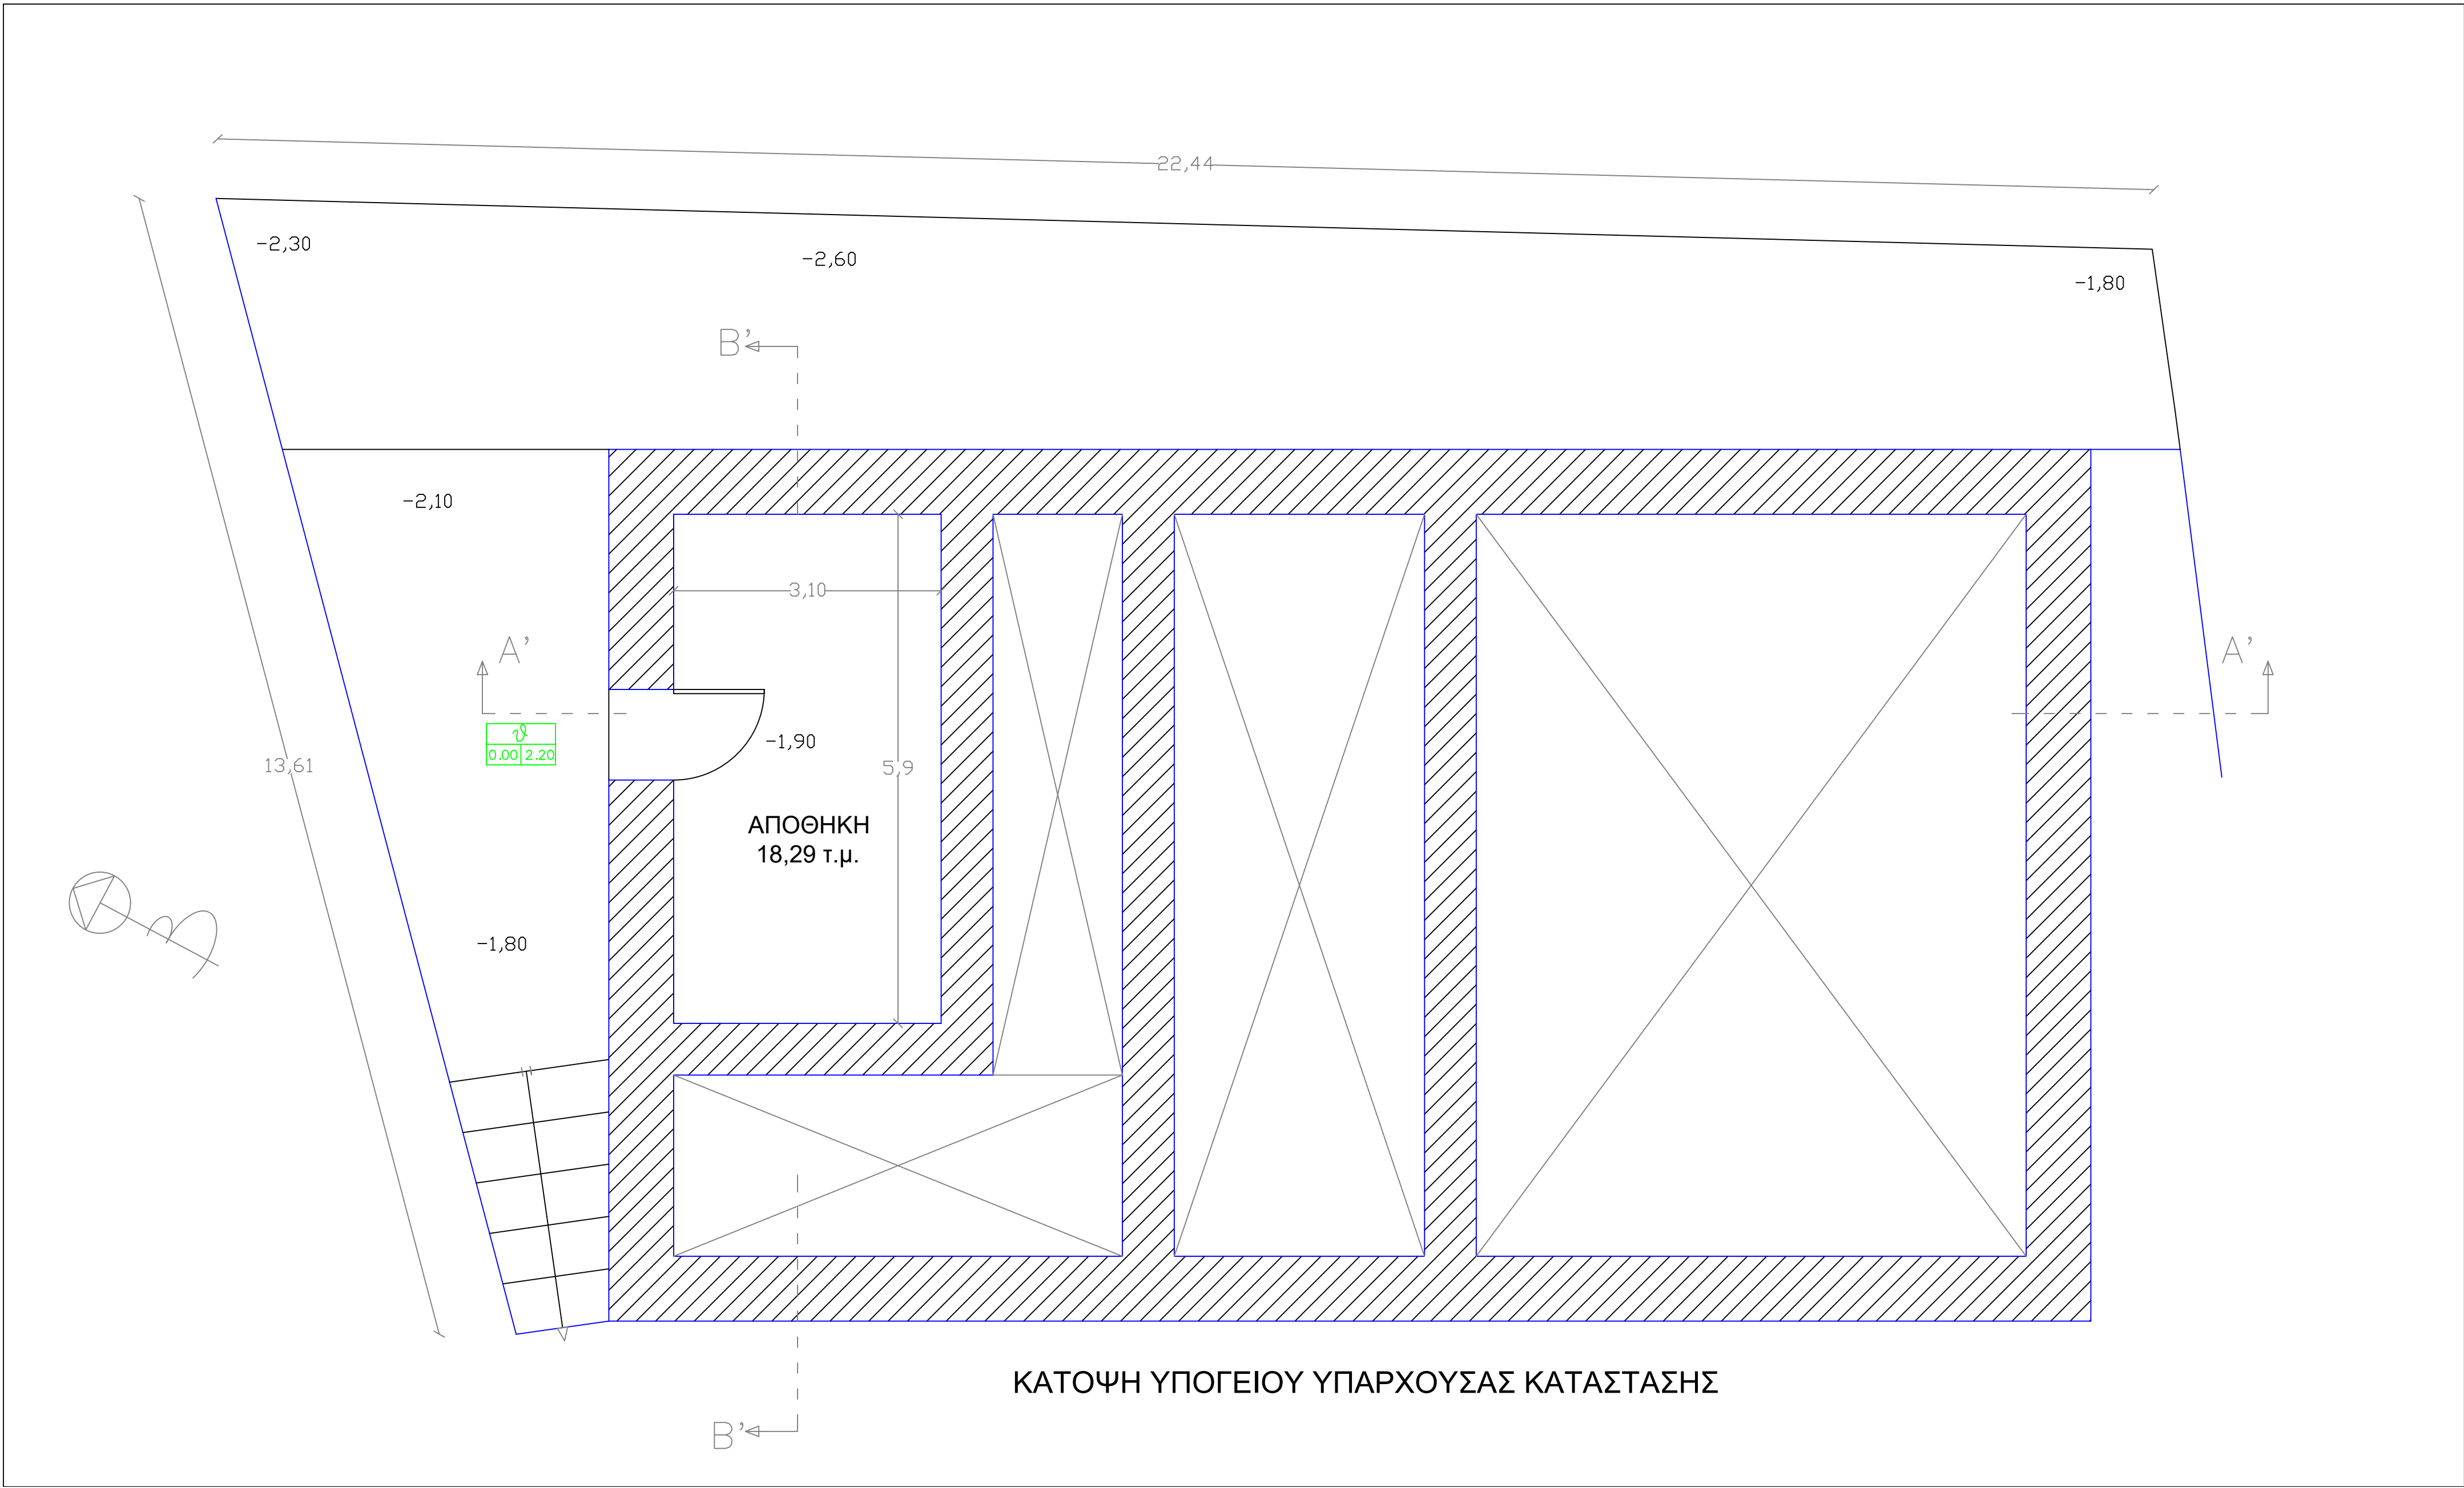

ΕΡΓΟΔΟΤΗΣ	ΔΗΜΟΣ ΔΥΤΙΚΗΣ ΣΑΜΟΥ	
ΕΡΓΟ	Επισκευή, Αντικατάσταση Στέγης, Εσωτερική Διαρρύθμιση και Εξωτερική Διαμόρφωση Παλαιού Δημοτικού Σχολείου Παλαιού Καρλοβάσου για τη Στέγαση Πολιτιστικών Συλλόγων	
ΤΟΠΟΘΕΣΙΑ	ΟΙΚΙΣΜΟΣ ΠΑΛΑΙΟΤ ΚΑΡΛΟΒΑΣΙΟΥ ΔΗΜΟΣ ΣΑΜΟΥ	
ΜΕΛΕΤΗΤΕΣ	ΤΥ ΔΗΜΟΣ ΔΥΤΙΚΗΣ ΣΑΜΟΥ	
ΘΕΜΑ ΣΧΕΔΙΟΥ	ΚΑΤΟΨΗ ΥΠΟΓΕΙΟΥ (ΥΠΑΡΧΟΥΣΑ ΚΑΤΑΣΤΑΣΗ)	ΑΡΙΘΜΟΣ ΣΧΕΔΙΟΥ A2
ΚΛΙΜΑΚΕΣ	1:50	ΗΜΕΡΟΜΗΝΙΑ ΣΕΠΤΕΜΒΡΙΟΣ 2025
Ο ΣΥΝΤΑΚΤΗΣ	ΘΕΩΡΗΘΗΚΕ Ο ΠΡ/ΝΟΣ Τ.Υ. ΔΗΜΟΥ ΔΥΤΙΚΗΣ ΣΑΜΟΥ	
ΑΝΘΗ ΕΙΡΗΝΗ ΚΟΥΚΟΥΡΑ Πολιτικός Μηχανικός	ΙΩΑΝΝΗΣ ΚΑΡΑΓΙΑΝΝΙΔΗΣ Μηχανολόγος Μηχανικός	